


NYBYGGNADSKARTA Mässen 4

ÖVER

I Eksjö
EKSJÖ KOMMUN

Upprättad 2000-09-20
Mättningsavdelningen

Thomas Hellström
Mättningschef

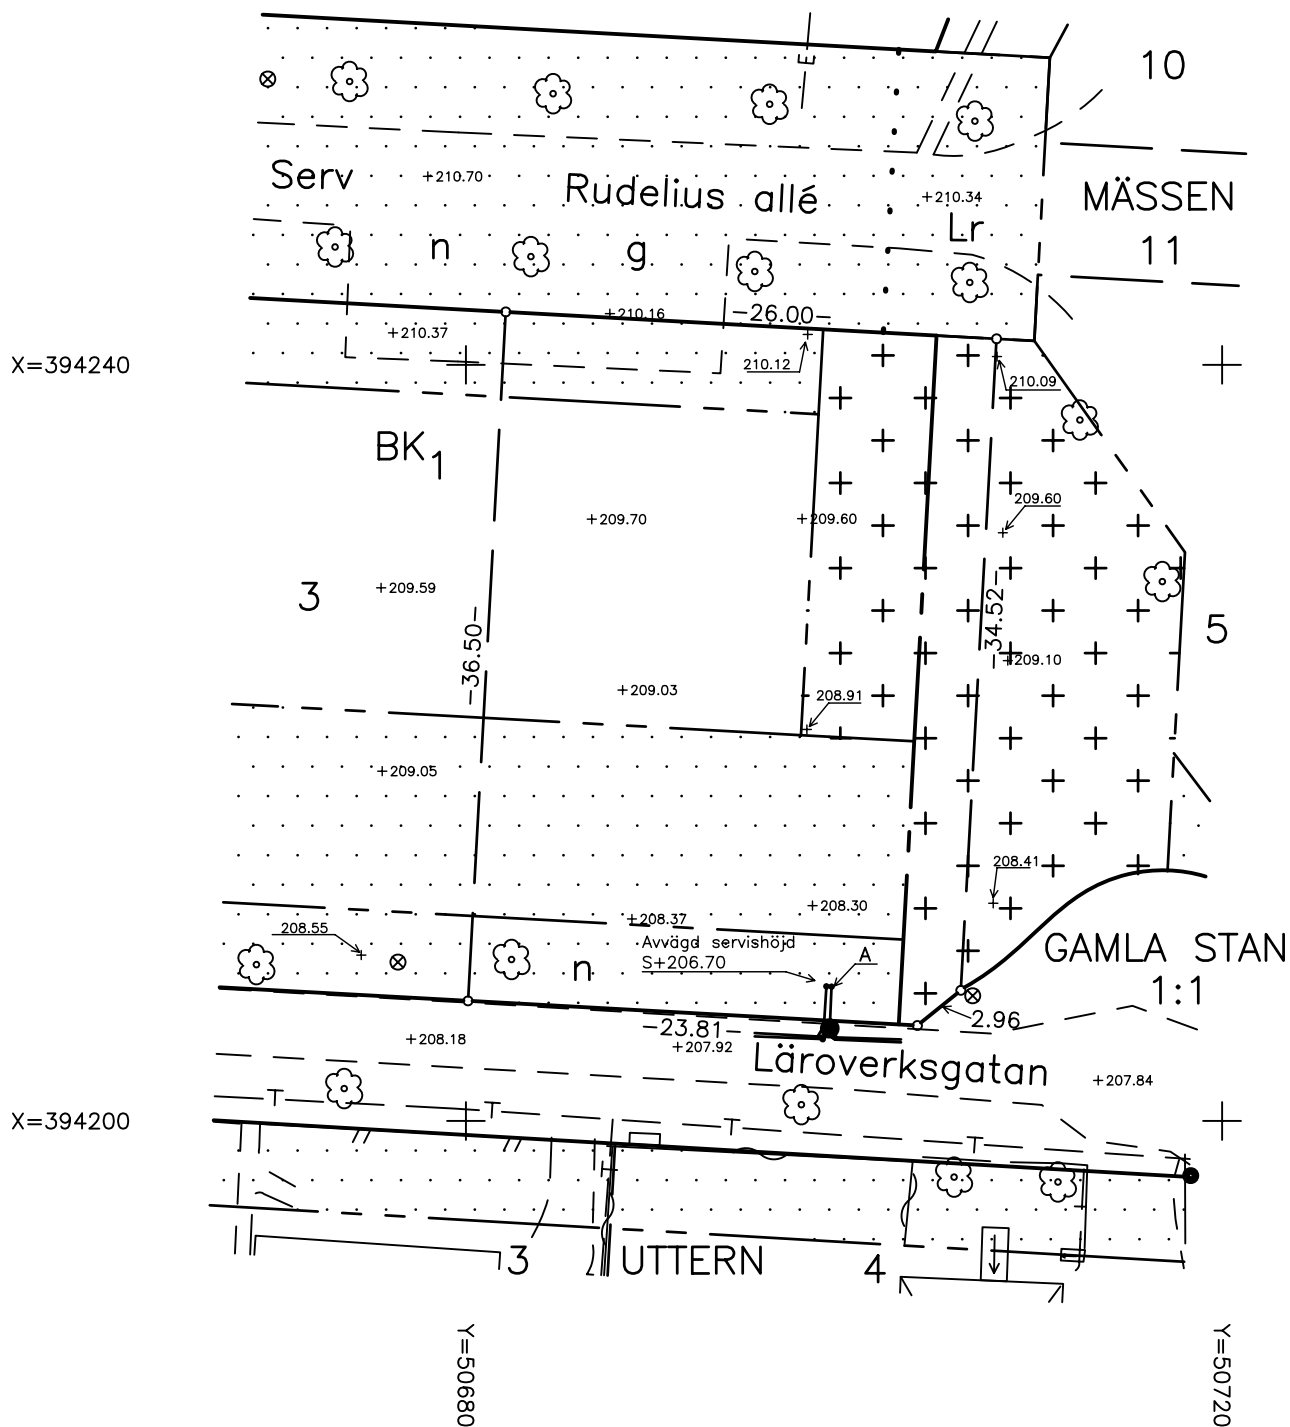

Areal: 947 kvm
 Detaljplan laga kraft: 1999-05-27
 Gatuadress: Rudelius allé
 Koordinatsystem: RT90 2.5 gon V, 6:14
 Höjdsystem: RH70
 OBS! Osäkert läge på el- och telekablar.

Prel. lägsta källargolvsh. för erhållande
 av avlopps- o dagvattenanslutning vid
 punkt A, B på nybyggnadskartan.
 A + 207.50 B +
 VA-verket

Grovuts.
 Finuts.
 Grovuts.
 Finuts.
 Konstr.av Mona Johansson