

TILLHÖR BYGGNADSNÄMNDENS BESLUT
MED ANTAGANDE 1980-06-25, § 110
Jörgen Bergvall
INGEGÅNGSARBEDE
BYGGNADSNÄMNDENS SEKR.

*År 1981 den 7 januari blev det på denna karta återigen förslaget
förskäligt av Länsstyrelsen i
Jönköpings län. Förslaget
avser att se till de mest lämpliga
beslut.
Jönköping den 23 januari 1981
Gösta Nordlund*

BETECKNINGAR

STADSPLANEKARTA

A. GRÄNSBETECKNINGAR

- STADSPLANEGRÄNS BELÄGEN 3M UTANFÖR FASTSTÄLLESEOMRÅDET
- GÄLLANDE OMRÅDESGRÄNS AVSEDD ATT BEHÅLLAS
- GÄLLANDE BESTÄMMELSGRÄNS AVSEDD ATT BEHÅLLAS
- GÄLLANDE OMRÅDESGRÄNS AVSEDD ATT UTGÅ
- OMRÅDESGRÄNS
- OMRÅDESGRÄNS FRÅN VILKEN MINDRE AVVIKELSER FÅR GÖRAS
- BESTÄMMELSGRÄNS

B. OMRÅDESBETECKNINGAR

ALLMAN PLATS

- GATA ELLER TORG
- PARK ELLER PLANTERING

BYGGNADSKVARTER

- A ALLMÄNT ÄNDAMÅL
- B BOSTÄDER
- BH BOSTÄDER OCH HANDEL
- Bj BOSTÄDER SAMT I VISSA FALL SMÅINDUSTRI
- C SAMLINGSLOKALER
- Gt BENSINSTATION
- Jm SMÅINDUSTRI
- N VÅRDHEM

C. ÖVRIGA BETECKNINGAR AVSEDDA ATT FASTSTÄLLAS

- MARK SOM INTE FÅR BEBYGGAS
- F FRISTÅENDE HUS
- II ANTAL VÅNINGAR
- BYGGNADS HÖJD
- +000.0 GÄLLANDE GATUHÖJD
- (+000.0) GÄLLANDE GATUHÖJD AVSEDD ATT UTGÅ
- +000.0 GATUHÖJD
- U UTFARTSFÖRBUD
- LEDNINGSOMRÅDE
- ÖVERGÅNGSBESTÄMMELE

D. ILLUSTRATIONER OCH HÄNVISNINGAR

- ILLUSTRATIONSLINJER
- KVARTERSNAMN SOM UTGÅR
- Perrongen FÖRESLAGET KVARTERSNAMN

GRUNDKARTA

- FASTIGHETSGRÄNS
- BYGGNADER
- VAG ELLER ANNAN ANLÄGGNING
- GÅNGSTIG
- JÄRNVÄGSSPÅR
- VATTENDRAG
- NIVÅKURVOR
- MUR
- SLÄNT
- HÄCK
- 277 REGISTERNUMMER FÖR FASTIGHET
- TRANSFORMATORSTATION

GRUNDKARTAN I SKALA 1:1000 HAR SAMMANSTÄLLTS GENOM FOTOKOPIERING OCH FÖRMINSKNING AV PRIMÄRKARTAN I SKALA 1500 UPPRÄTTAD AV K-KONSULT 1972-73, KOMPLETTERAD AV AIB 1977. DETALJMÄTNINGEN UTFÖRD Å FOTOGRAMMETRISK VÄG. KOMPLETTERAD I OKTOBER 1977 AV EKSJÖ KOMMUNS GATUKONTOR. KOORDINATSYSTEM: 2.5 GON W - 38. HÖJDSYSTEM: RH 70. FASTIGHETSREDOVISNING KOMPLETTERAD 1977-09-20 AV AIB. PÅ BYGGNADER REDOVISAS TAKETS YTTREBEGRENSNINGAR. MÄTKLASS III

/SUNE CARSTELL/
GATUHEF

I LÄNSTYRELSENS BESLUT ANGIVEN LINJE

JÖNKÖPINGS LÄN
EKSJÖ KOMMUN
MARIANNELUND
FÖRSLAG TILL STADSPLAN FÖR
NORRA DELEN AV STATIONSOMRÅDET


Upprättat av stadsarkitektkontoret i Eksjö 1978-06-19
Reviderat 1980-01-09

Jörgen Bergvall
Jörgen Bergvall
Arkitekt

Arne Ullman
Arne Ullman
Stadsplaneingenjör

Dnr 1977-284-902

SKALA 1:1000

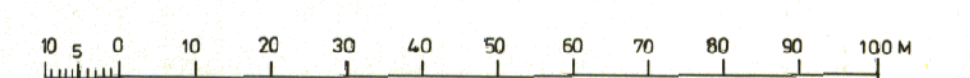

SPL 429