

kvarteret BOFINKEN m.fl. i MARIANNELUNDS KÖPING

Jönköpings län

Upprättat i april 1968 av
Kommunernas Konsultbyrå - LBF i Jönköping

Björn-Åke Sjöberg
Björn-Åke Sjöberg
Stadsplaneingenjör

BETECKNINGAR

Stadsplanen


- Stadsplanegräns 111. 3 m utanför planområdet
- Gällande område- och bestämmelsegräns
- Gällande område- och bestämmelsegräns, avsedd att utgå
- Gatu-, kvarters- och annan områdesgräns
- Bestämmelsegräns
- Utfartsförbud
- Gränslinjer ej avsedda att fastställas

- Område för bostadsändamål, fristående hus
- Mark som inte får bebyggas
- Allmän plats; gata
- Allmän plats; park
- I, V Antal våningar jämte vindinredning
- +0,0 Gällande gatuhöjd

Grundkartan


- Fastighetsgräns
- Huvudbyggnad resp. uthus
- Stadsägnummer
- Tomtnummer

I Länsstyrelsens resolution angiven linje

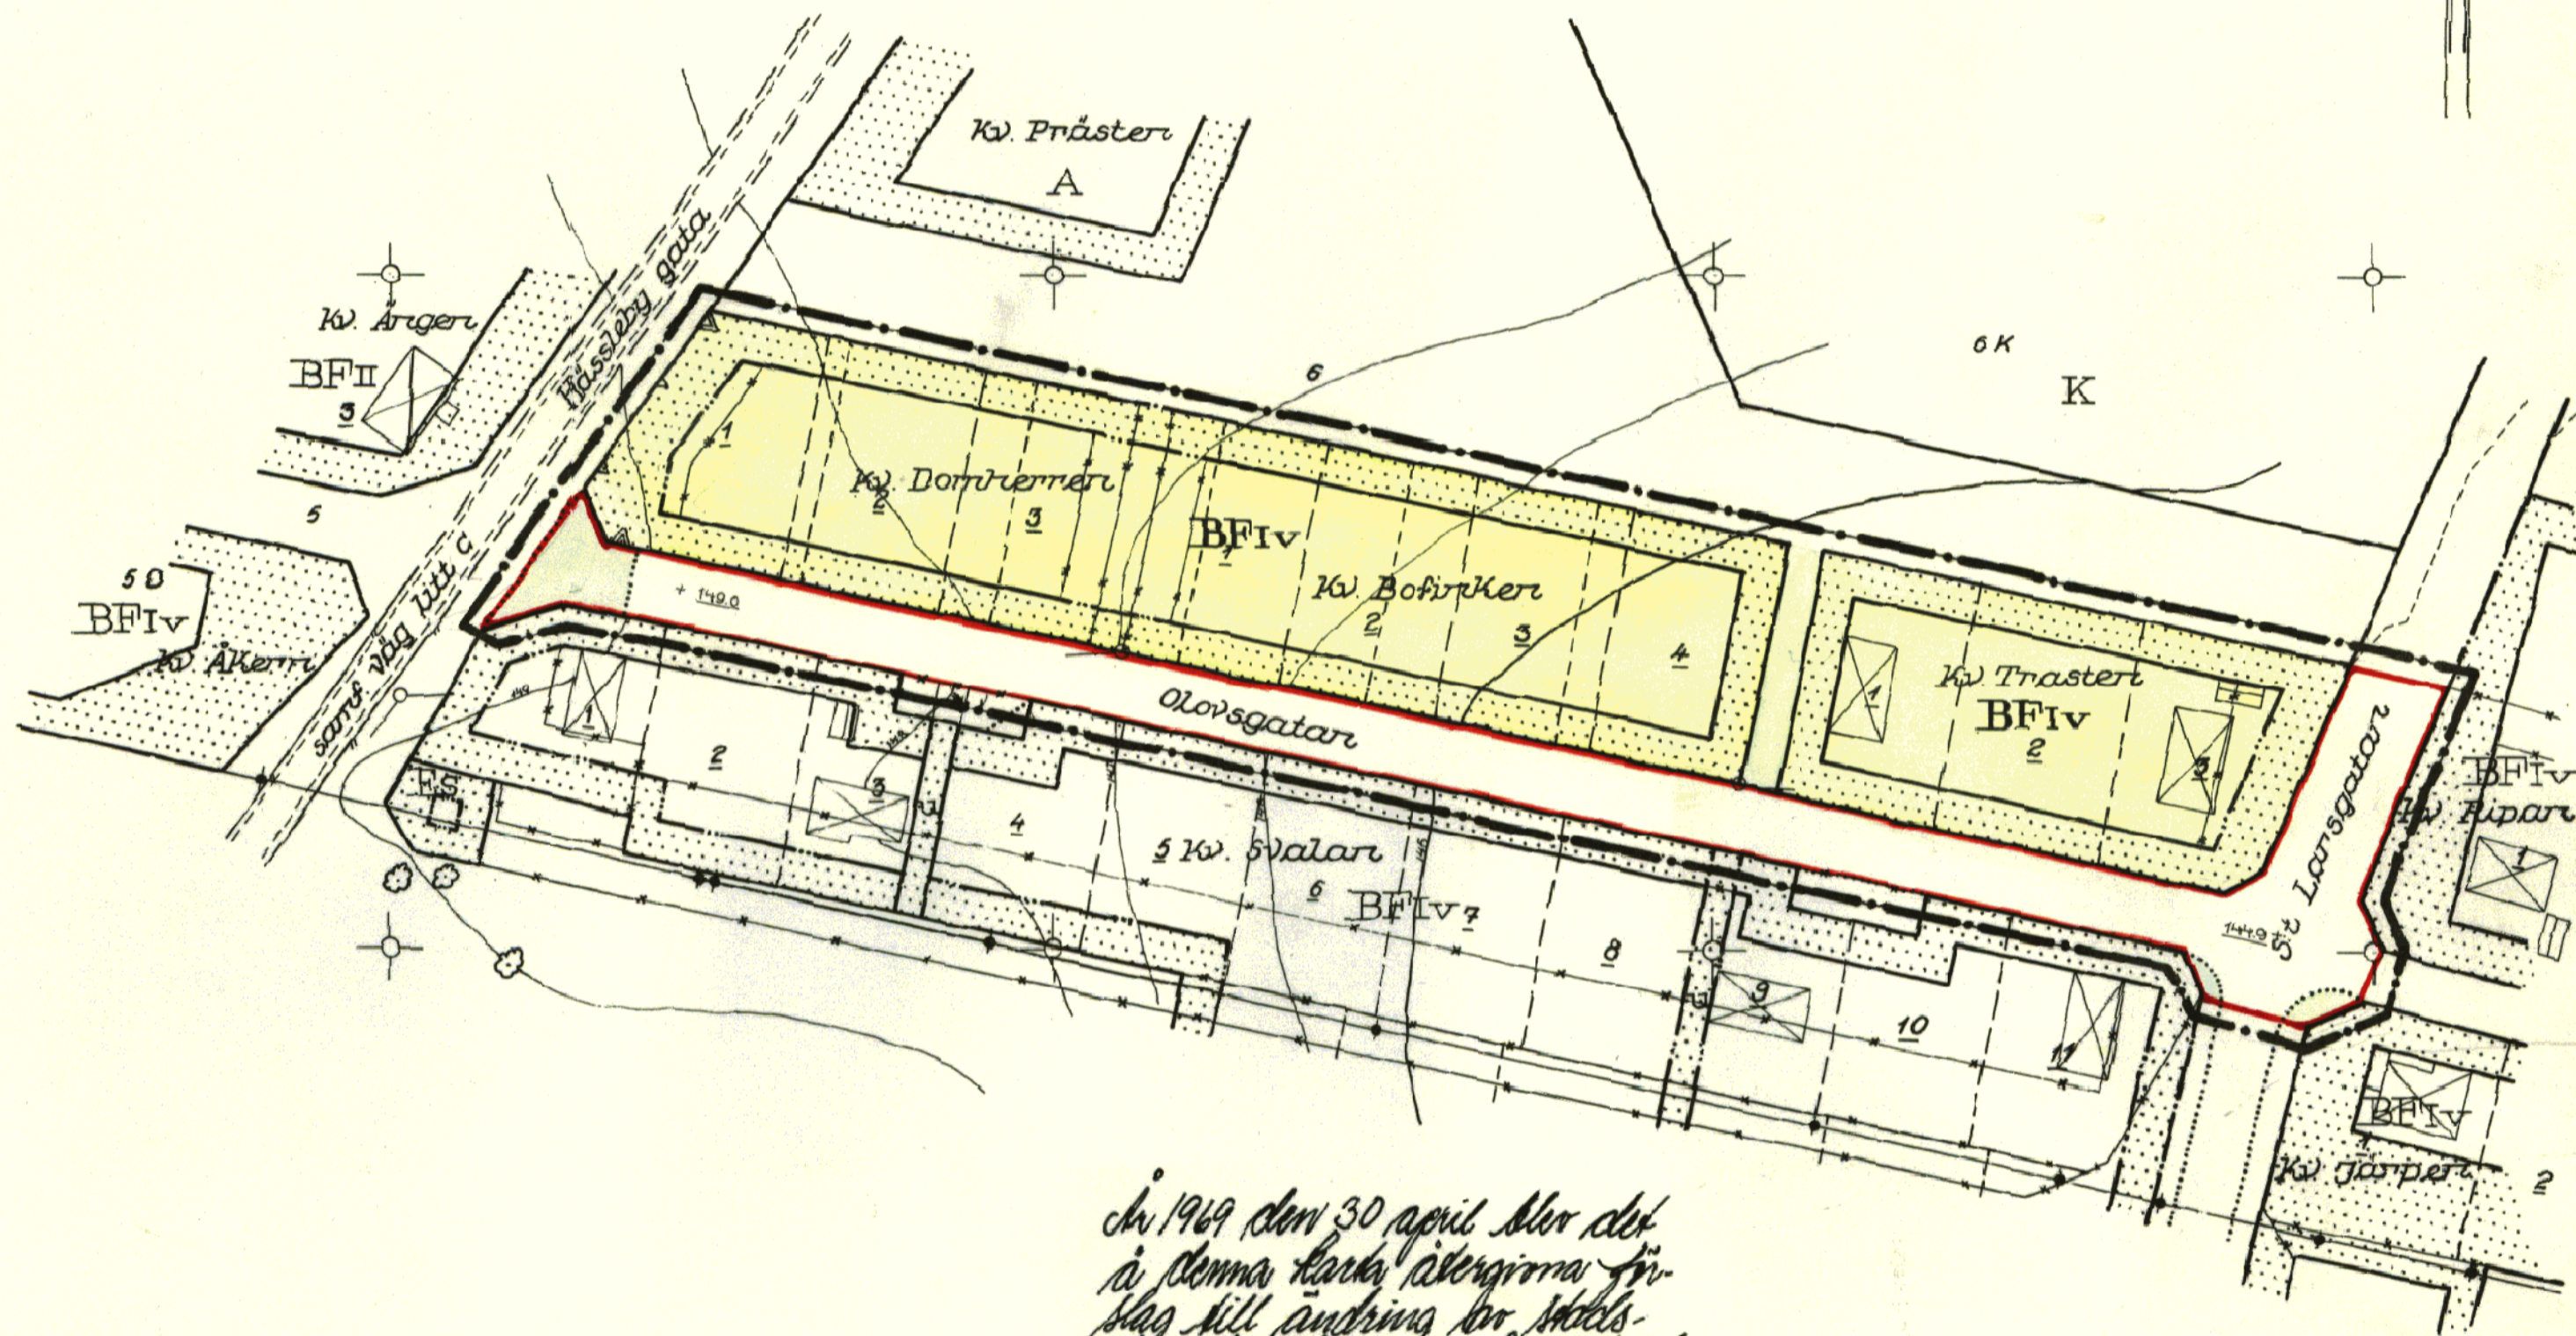

Tillhör Kommunalfullmäktiges
beslut av den 27/2 1968 § 68
Paul Ahlström
Kommunalfullmäktiges ordf.

*År 1969 den 30 april blev det
i denna karta återgjort för-
slag till ändring av stads-
plan fastställt för lämnat utskott
med undantag för det i kartan
med rött gränslinje angivna om-
rådet. Sjöberg.
Jönköping i landbokauslot den 9 juni 1969.
På tjänstens namn:
May Kåreusson*

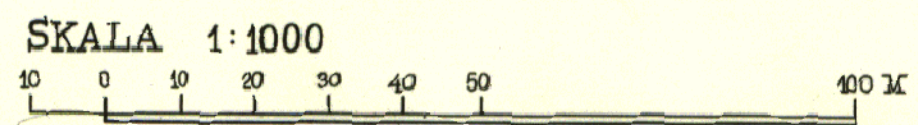

Grundkartan upprättad år 1967 av
Kommunernas Konsultbyrå - LBF i Jönköping
P. Norberg
P. Norberg
måttäkningsingenjör
S 1969.422