



**FÖRKLARINGAR**  
 MÅTT ANGES I MILLIMETER.  
 PLUSHÖJDER ANGES I METER ENLIGT HÖJDSYSTEM RH2000  
 FÖR ÖVRIGA FÖRKLARINGAR SE A-40-1-001

**FÖRESKRIFTER**  
 SE A-40-1-001


**HÄNVISNINGAR**  
 SE A-40-1-001

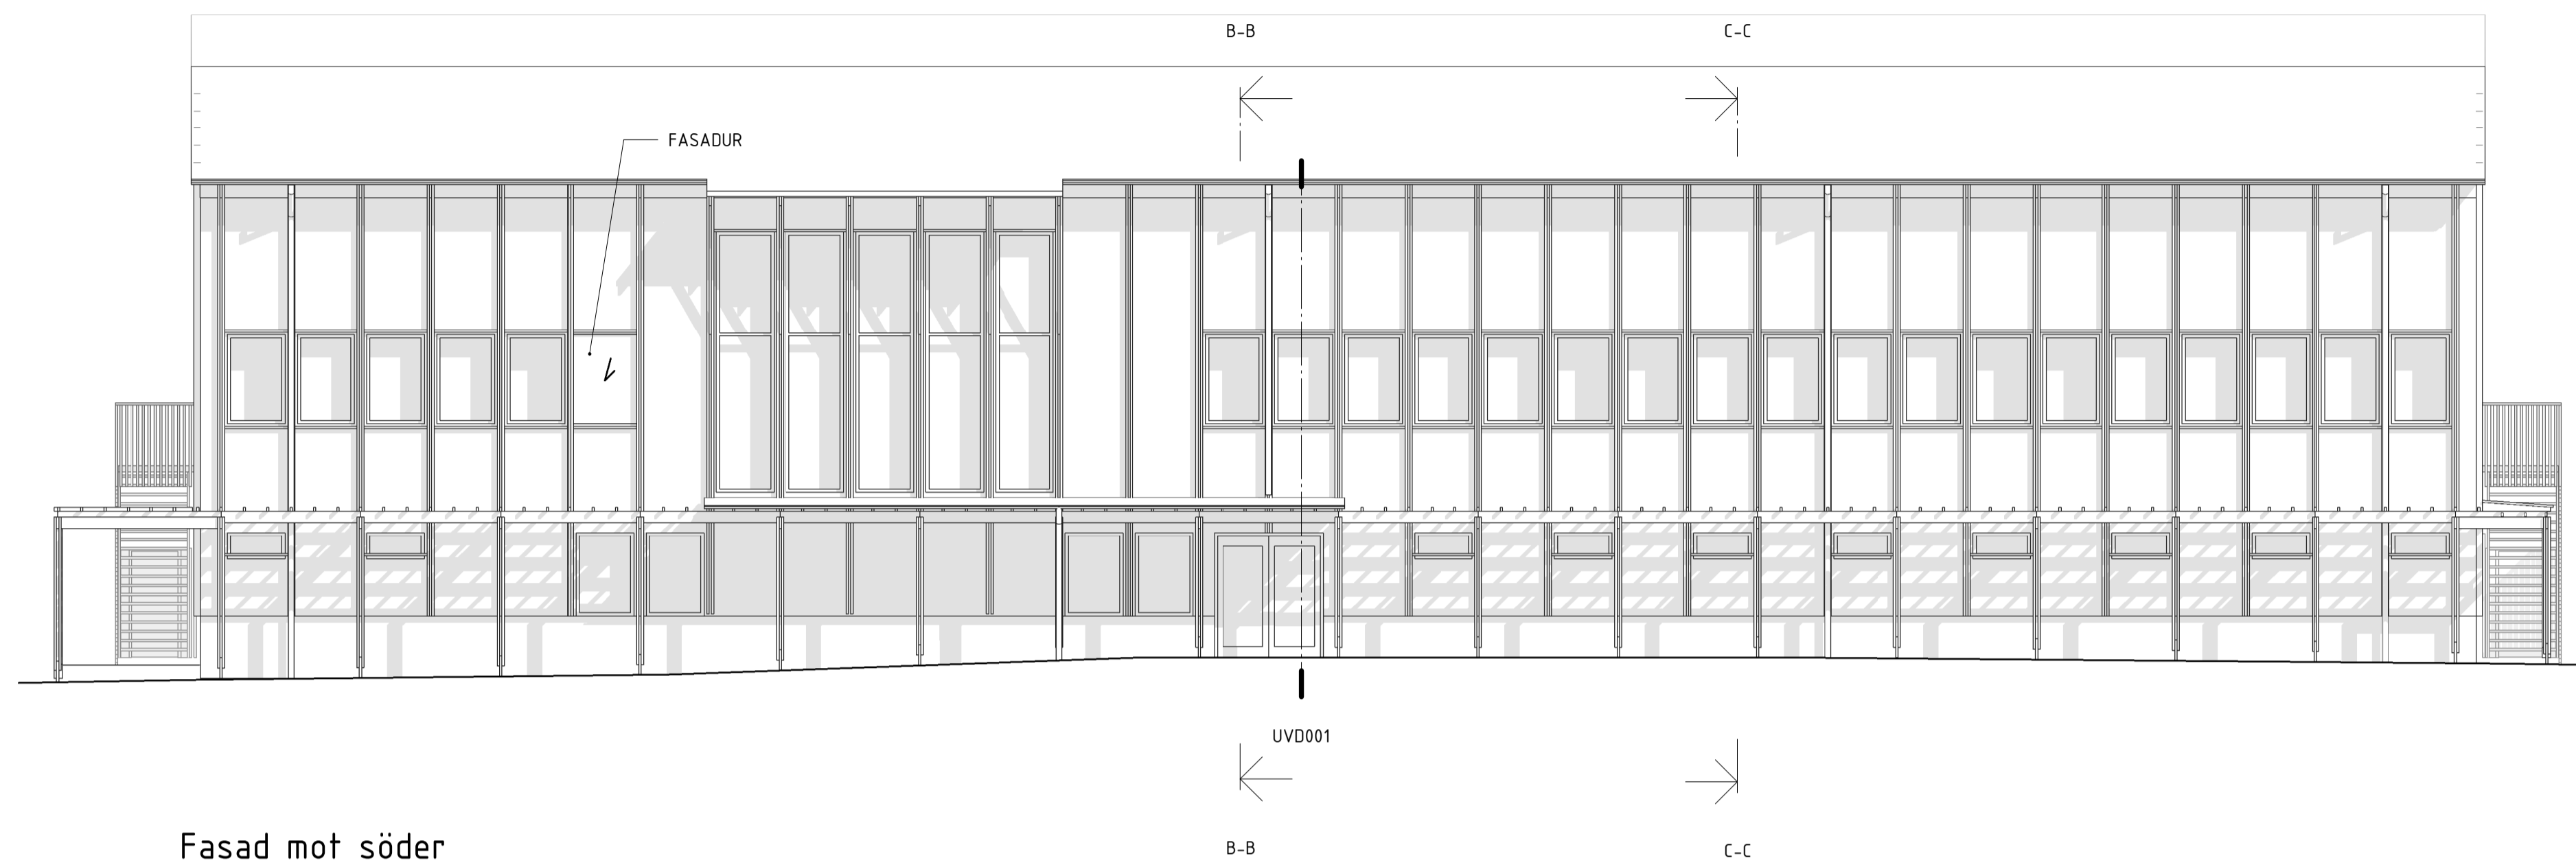

Fasad mot söder

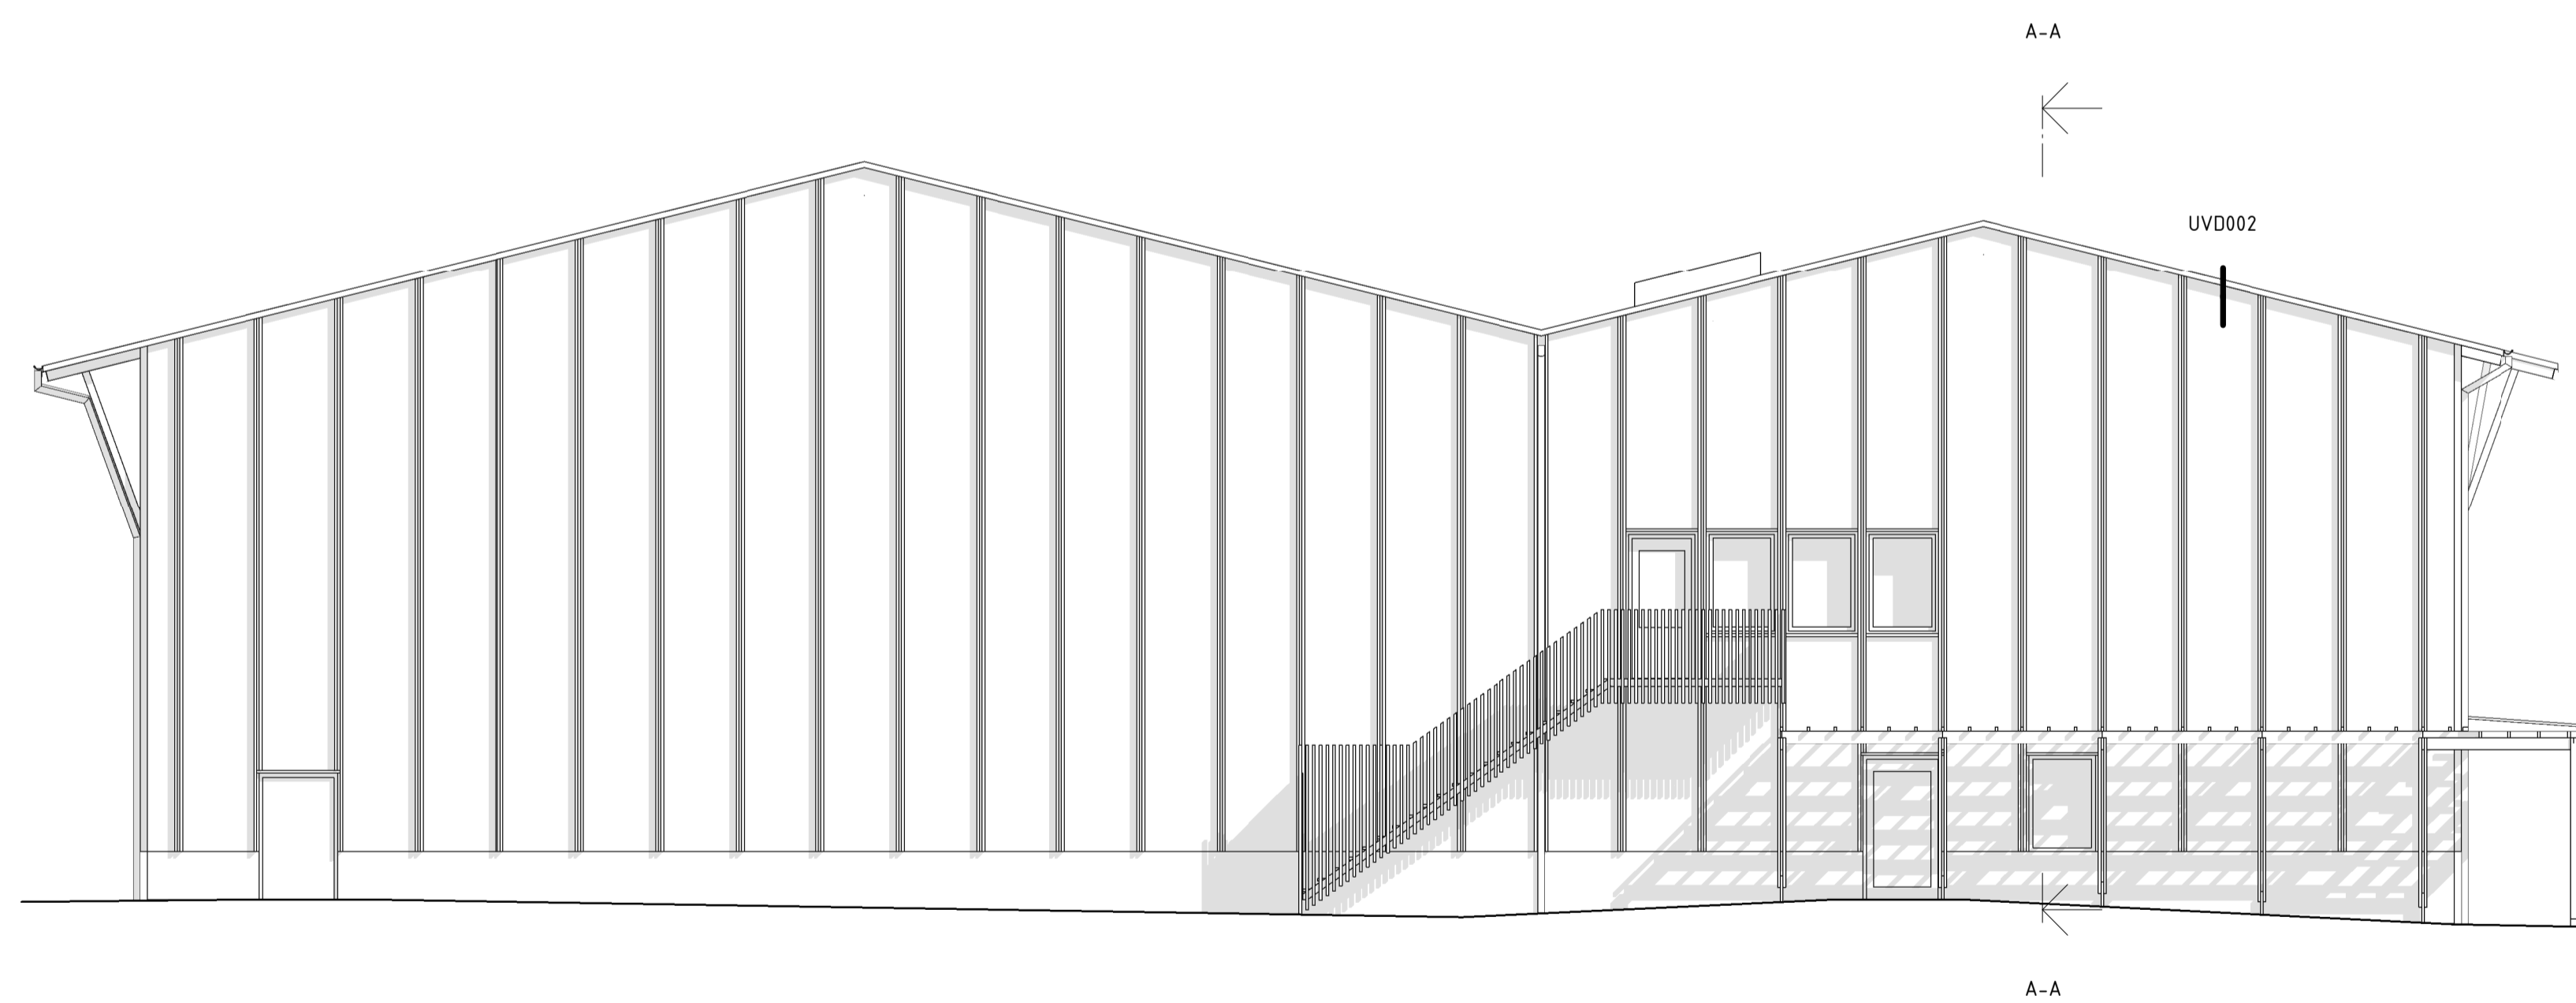

Fasad mot väster

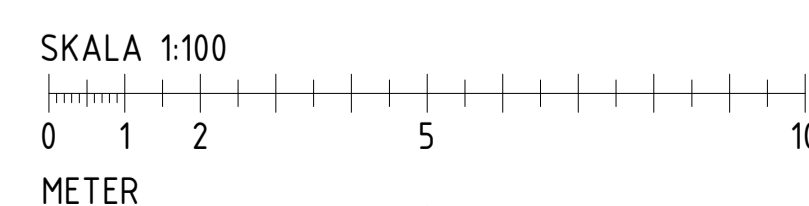


BET	ÄNDRINGEN AVSER	DATUM	SIGN
<b>FÖRFRÅGNINGSUNDERLAG</b>			
<b>GREVHAGSSKOLAN EKSJÖ</b>			
Röning 3			
PLAN			
PLAN 3			
PLAN 2			
PLAN 1			
SEKTION			
<input checked="" type="checkbox"/>	A	White Arkitekter AB	tel. 031-60 86 00
<input type="checkbox"/>	L	White Arkitekter AB	tel. 031-60 86 00
<input type="checkbox"/>	K	Byggnadstekniska Byrån	tel. 010-161 10 00
<input type="checkbox"/>	V	AFRY	tel. 010-505 00 00
<input type="checkbox"/>	E	AFRY	tel. 010-505 00 00
<input type="checkbox"/>	BR	WSP	tel. 010-722 50 00
<input type="checkbox"/>	AK	WSP	tel. 010-722 50 00
<input type="checkbox"/>	M	WSP	tel. 010-722 50 00
UPPDRAG NR	0968550100	BITAD AV	V.GÖTHE
DATUM	2021-03-02	ANSVARIG ARKITEKT	A.NORDLANDER
NYBYGGNAD		FASADER, SÖDER & VÄSTER	
SKALA	A1 1:100	NUMMER	A-40-3-002
	A3 1:200		


**FÖRKLARINGAR**  
 MÅTT ANGES I MILLIMETER.  
 PLUSHÖJDER ANGES I METER ENLIGT HÖJDSYSTEM RH2000  
 FÖR ÖVRIGA FÖRKLARINGAR SE A-40-1-001

**FÖRESKRIFTER**  
 SE A-40-1-001


**HÄNVISNINGAR**  
 SE A-40-1-001

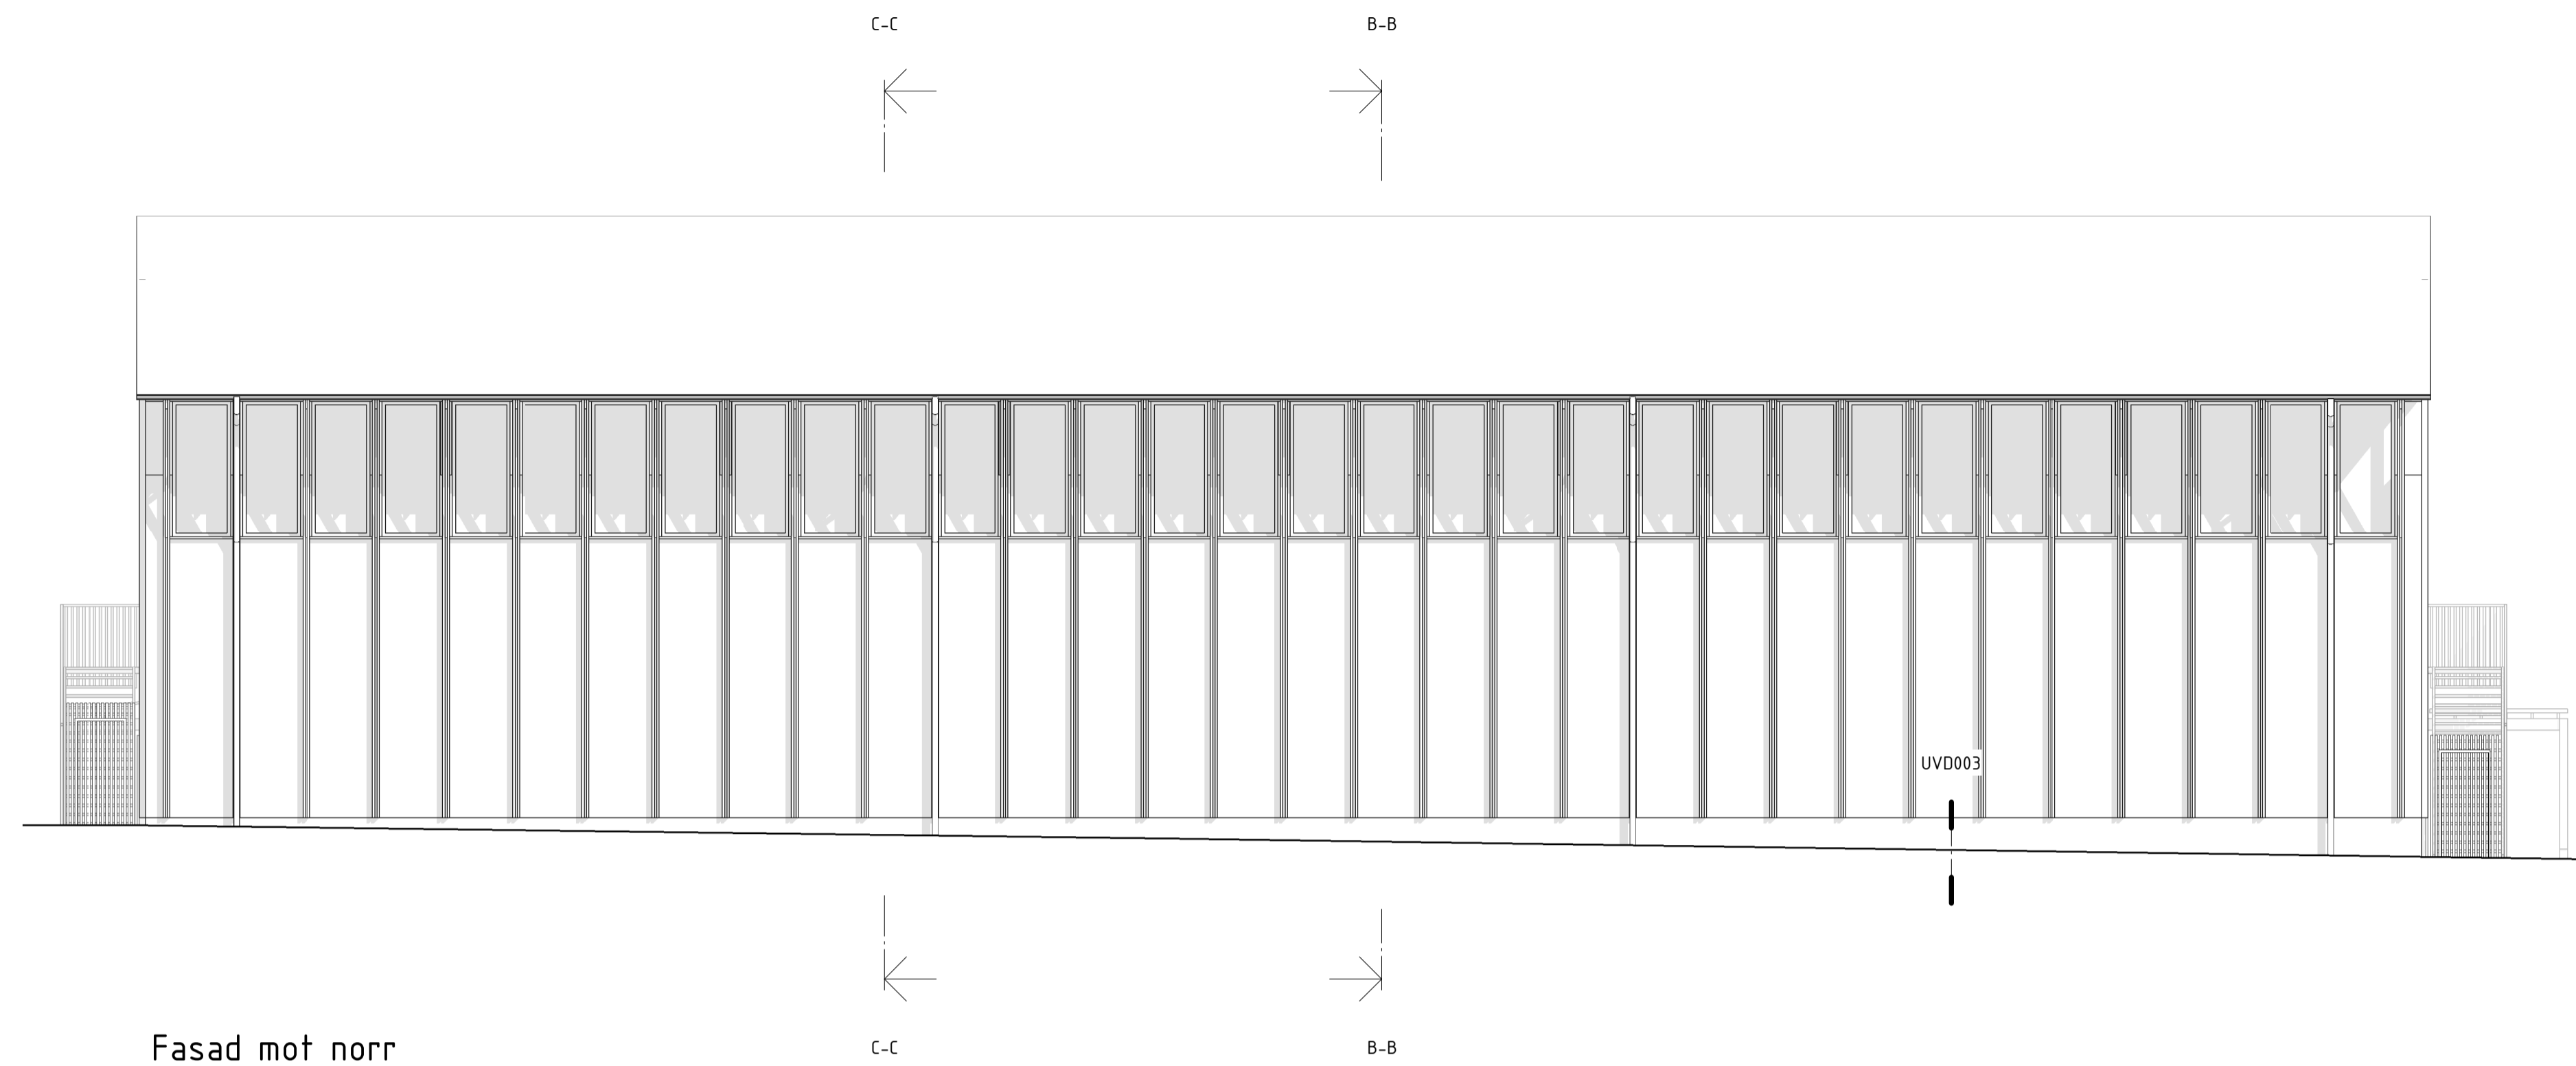

Fasad mot norr

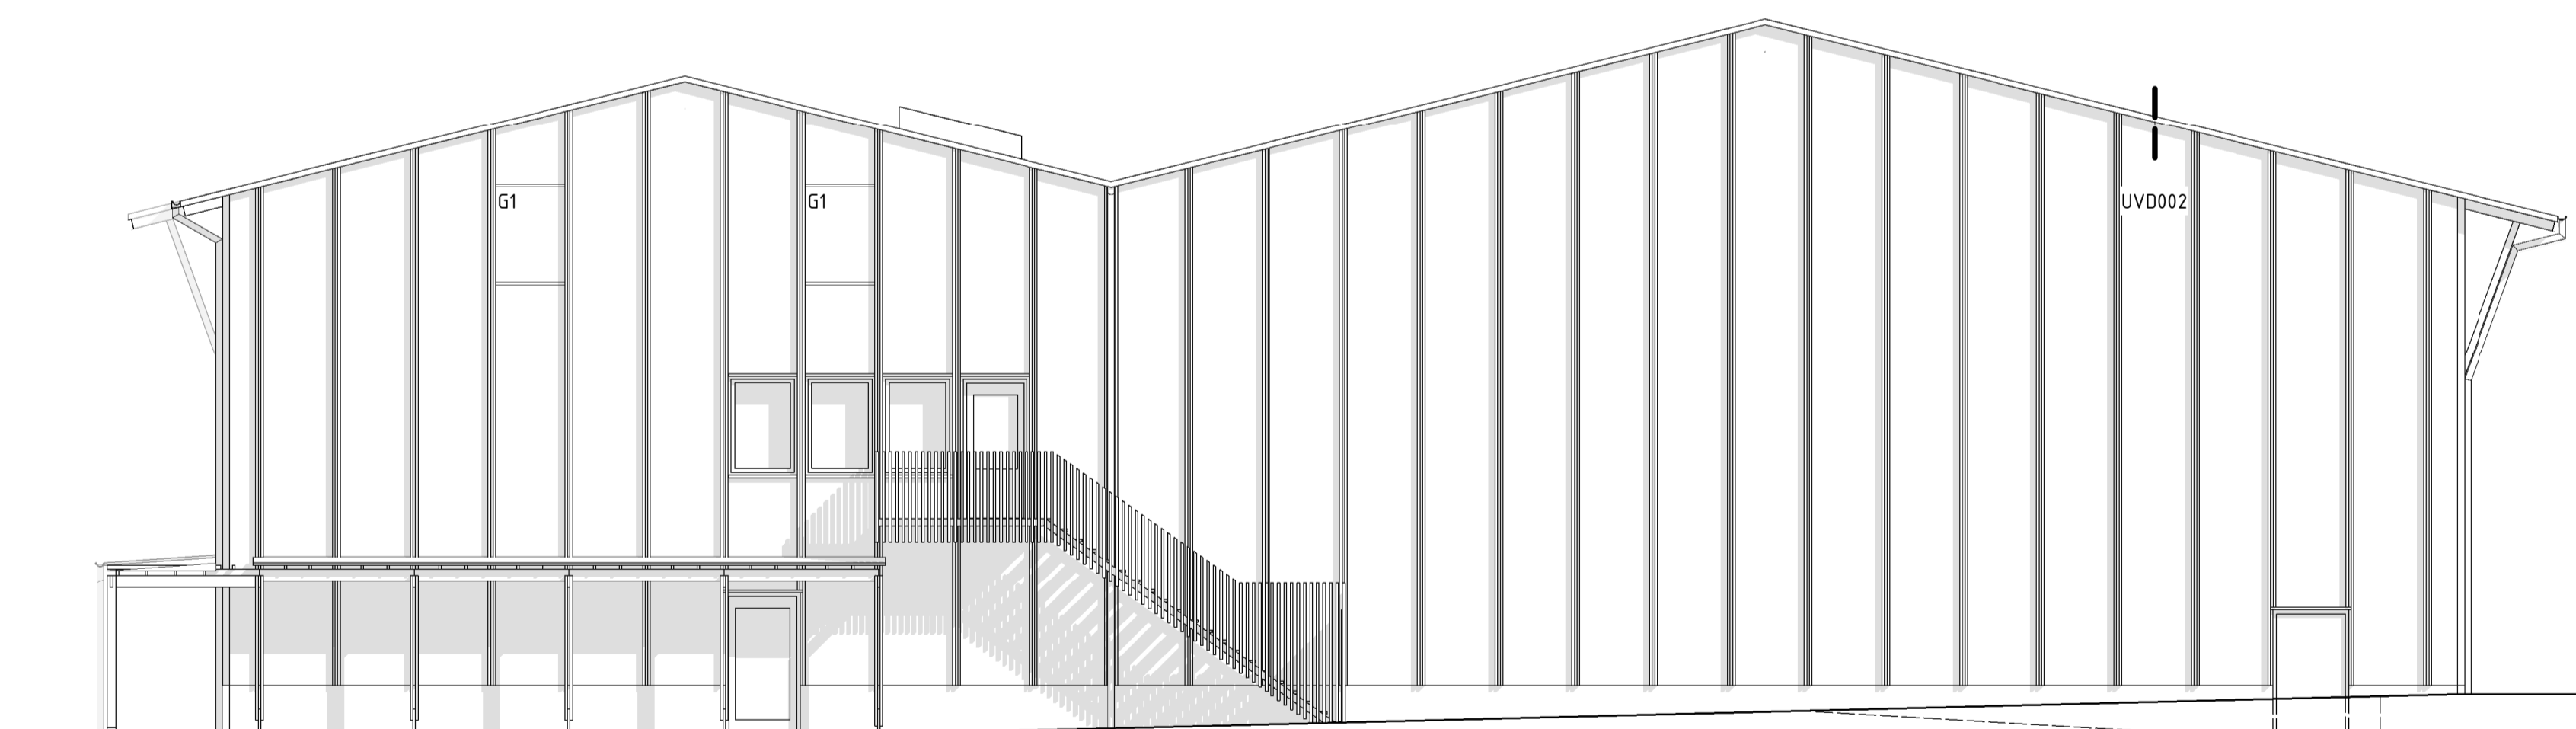

Fasad mot öster

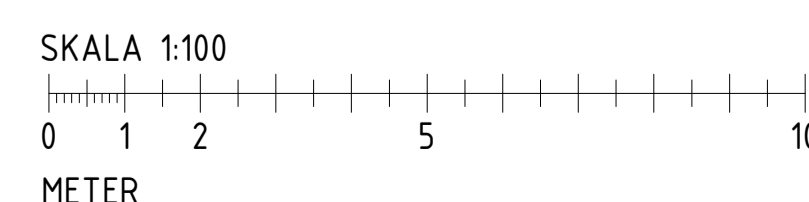

BET	ÄNDRINGEN AVSER	DATUM	SIGN
<b>FÖRFRÅGNINGSUNDERLAG</b>			
<b>GREVHAGSSKOLAN EKSJÖ</b>			
Röning 3			
PLAN			
PLAN 3			
PLAN 2			
PLAN 1			
SEKTION			
<input checked="" type="checkbox"/>	A	White Arkitekter AB	tel. 031-60 86 00
<input type="checkbox"/>	L	White Arkitekter AB	tel. 031-60 86 00
<input type="checkbox"/>	K	Byggnadstekniska Byrån	tel. 010-161 10 00
<input type="checkbox"/>	V	AFRY	tel. 010-505 00 00
<input type="checkbox"/>	E	AFRY	tel. 010-505 00 00
<input type="checkbox"/>	BR	WSP	tel. 010-722 50 00
<input type="checkbox"/>	AK	WSP	tel. 010-722 50 00
<input type="checkbox"/>	M	WSP	tel. 010-722 50 00
UPPDRAGS NR	0968550100	BITAD AV	V.GÖTHE
		HANDELSGÄMME	V.GÖTHE
DATUM	2021-03-02	UPPDRAGSLEDARE	P.ECKERSTEIN
		ANSVARIG ARKITEKT	A.NORDLANDER
NYBYGGNAD			
FASADER, NORR & ÖSTER			
SKALA	A1 1:100	NUMMER	A-40-3-001
	A3 1:200		BET