



EXEMPEL

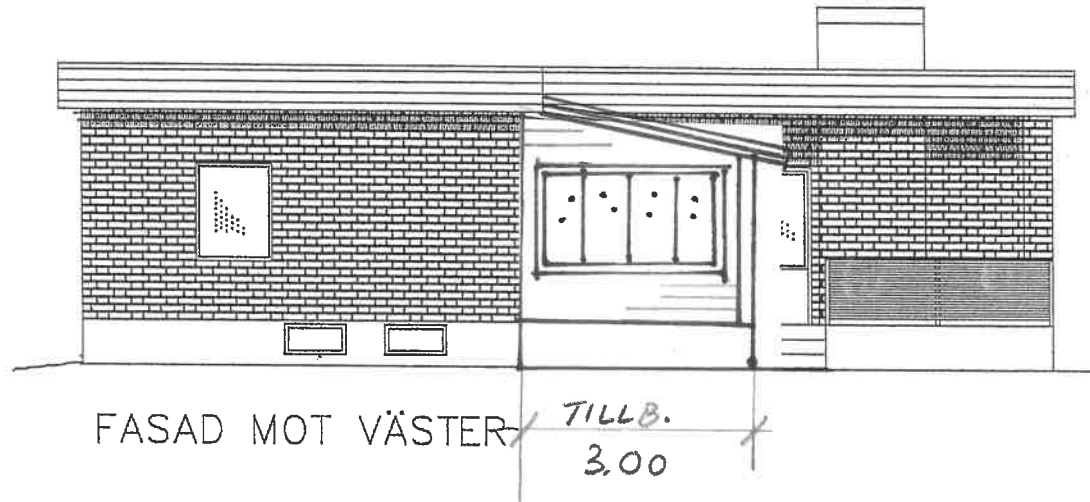

FASAD MOT VÄSTER / TILLB. 3.00

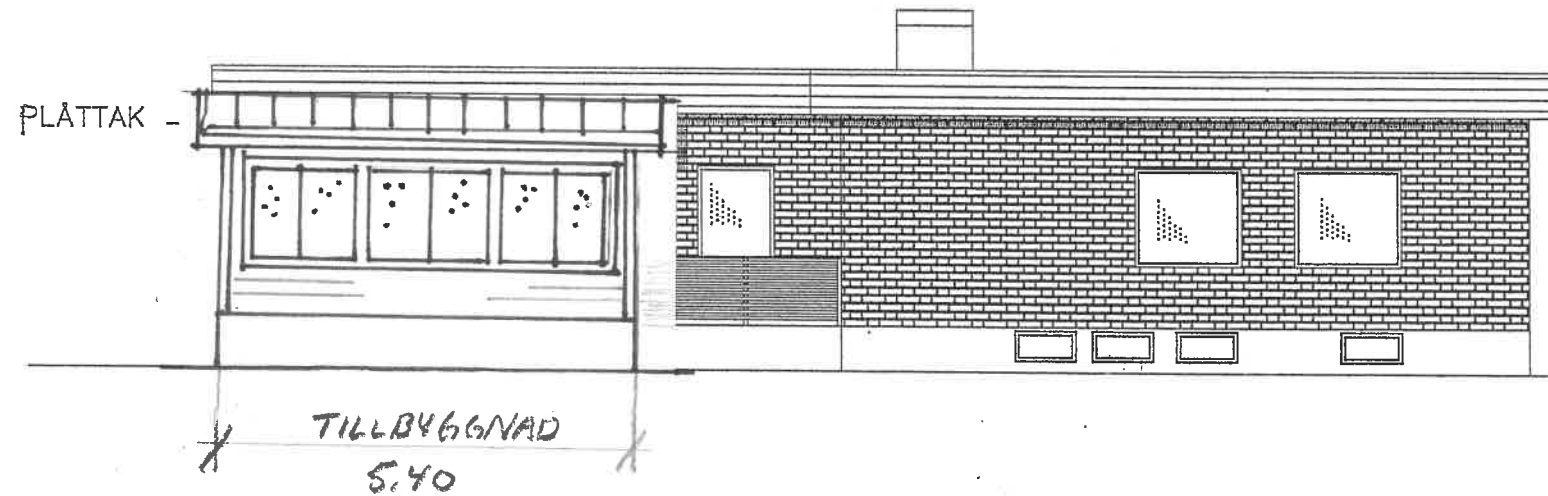

TILLBYGGNAD 5.40

FASADER

INGLASAD UTEPLATS
FASTIGHET: NILSTORP 1:1
BYGGHERRE: NILS NILSSON
DATUM: 11-11-11

TILLBYGGNADENS
BYGGNADSAREA: 16,2 m²

SKALA 1:100