



SEKTION

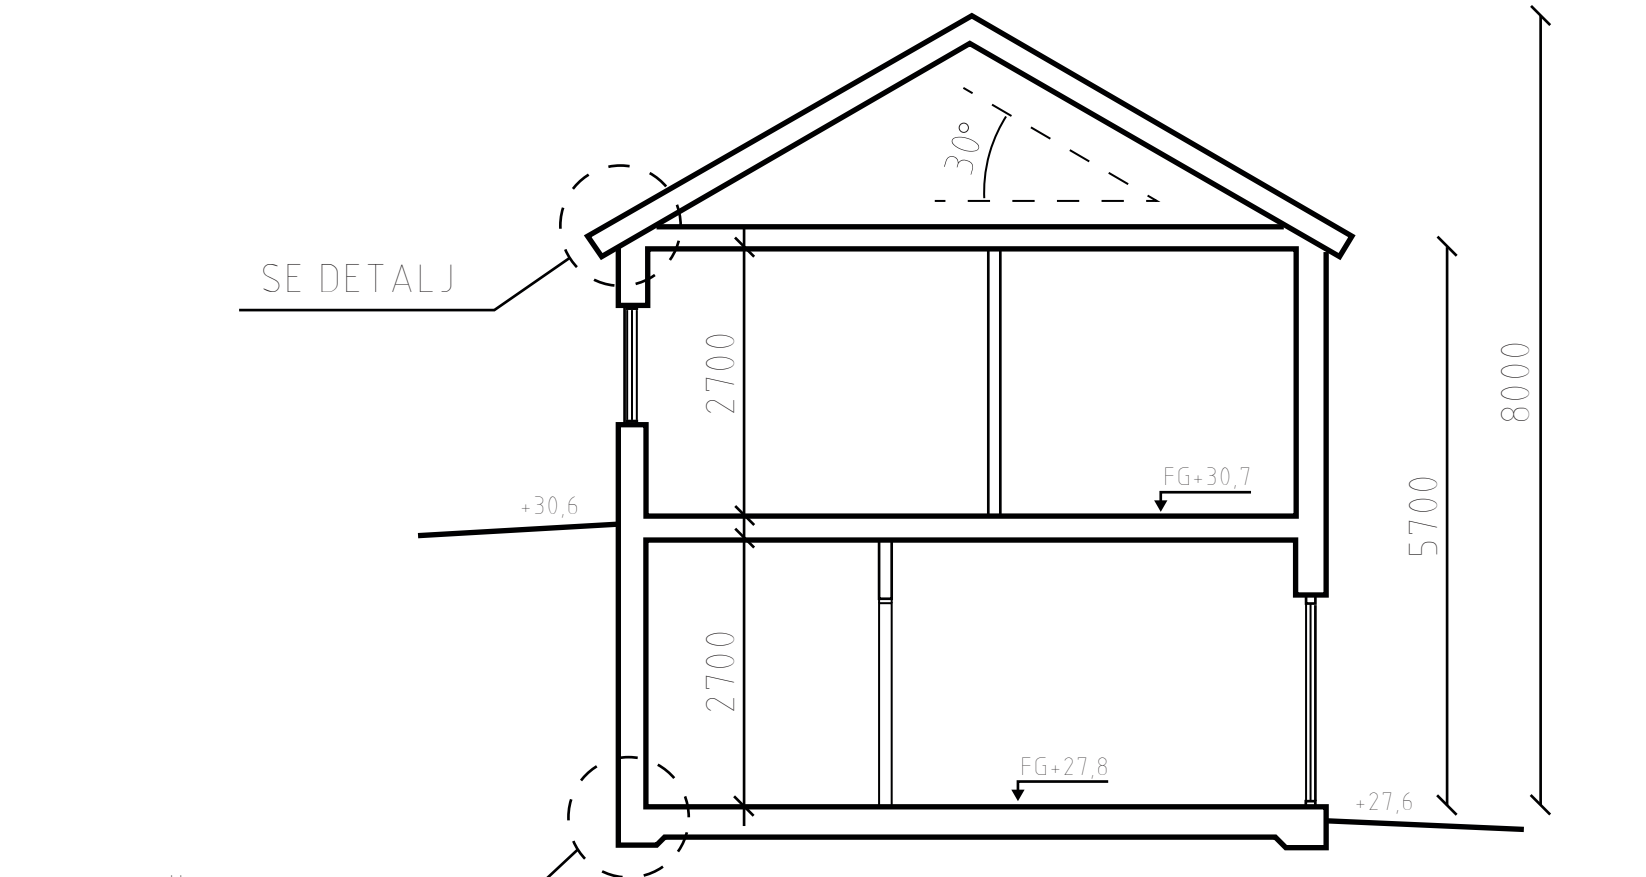

GRUNDLÄGGNING PLATTA
PÅ MARK, SE DETALJ

METER, SKALA 1:100

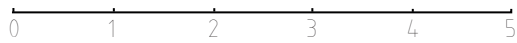

Bygglövshandling

EXEMPEL 5:55

SEKTION

SKALA 1:100

DATUM: 2024-01-01

RITAD AV: ANDERS ANDERSSON