


# EXEMPEL

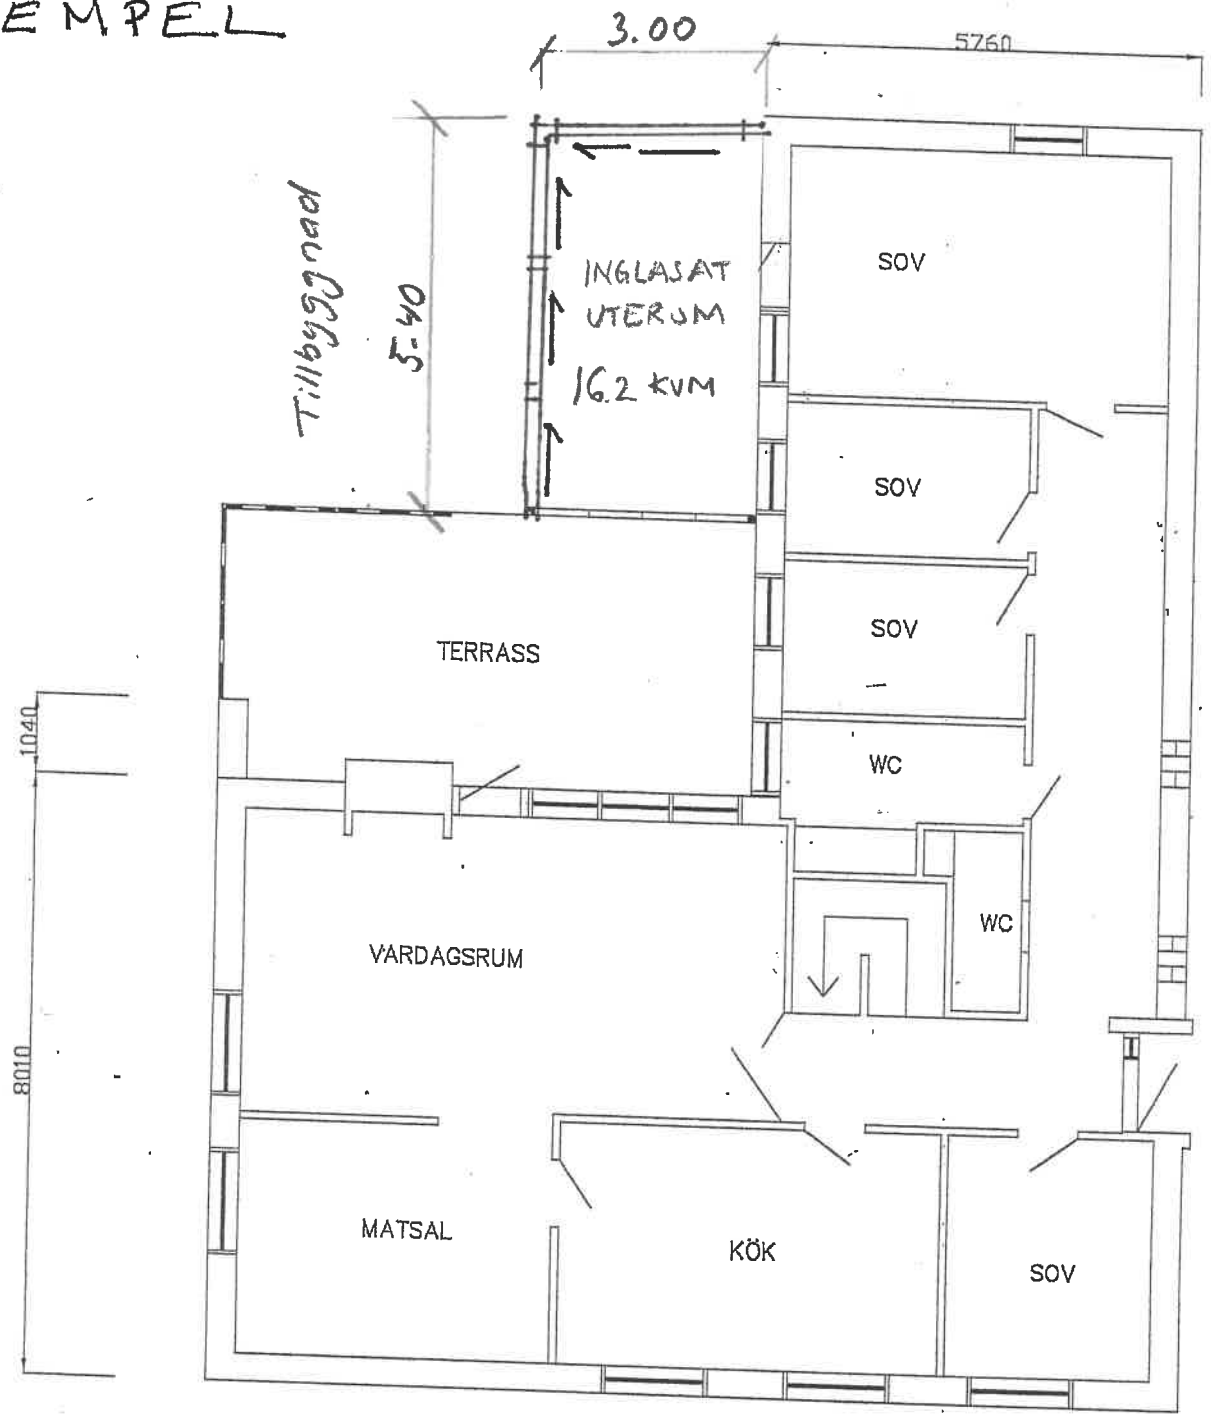

PLAN  
INGLASAD UTEPLATS  
FASTIGHET: NILSTORP 1:1  
BYGGHERR: NILS NILSSON  
DATUM: 11-11-11  
TILLBYGGNADENS  
BYGGNADSAREA: 16,2 m<sup>2</sup>  
SKALA 1:100