



Fasadvy mot syd

Tak kant - trä, Tjärvtrol (grå)  
 Fasad - Slät panel, Tjärvtrol (grå)  
 Slutprör, hängrännor och tillbehör - plåt, grå som fasad

Väggband mellan fönster - trä, Svart

Takrön - Plåt, grå  
 Takkant- Slät panel, Tjärvtrol (grå)  
 Pelare - Limträ, Tjärvtrol (grå)  
 Fasad - Lockläkt panel, Tjärvtrol (grå)  
 Fönster - Aluminium/ plåt, Svart  
 Fasad - Slät panel, Falu Vapen/Fasad 565 Faluröd  
 Dörrar och dörrpartier - Aluminium/ plåt, Svart  
 Förhöjd sockel - Målad slät puts, grå




Fasadvy mot ost

Entréskärm - Slät panel, Falu Vapen/ Fasad Dalabla S 6010-B50G  
 Undersida tak - trä, Tjärvtrol (grå)




Fasadvy mot norr

Entréskärm - Slät panel, Falu Vapen/ Fasad Dalabla S 6010-B50G  
 Entréskärm - Slät panel, Falu Vapen/ Fasad 569 Allmogegrön  
 Entréskärm - Slät panel, Falu Vapen/ Fasad 564 Herrgårdsgul

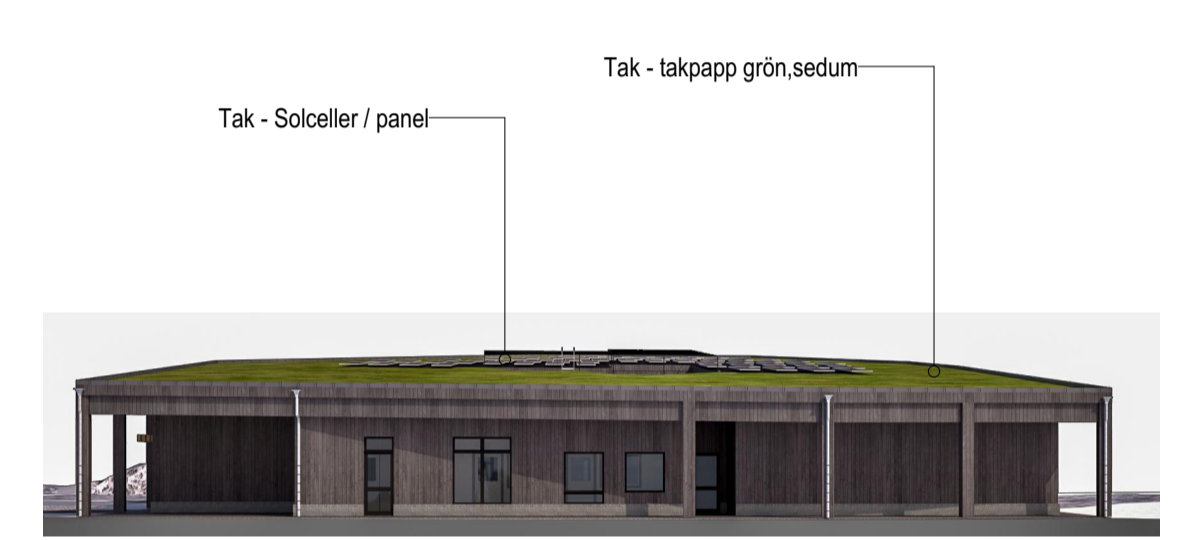

Fasadvy mot väst

Tak - Solceller / panel  
 Tak - takpapp grön, sedum

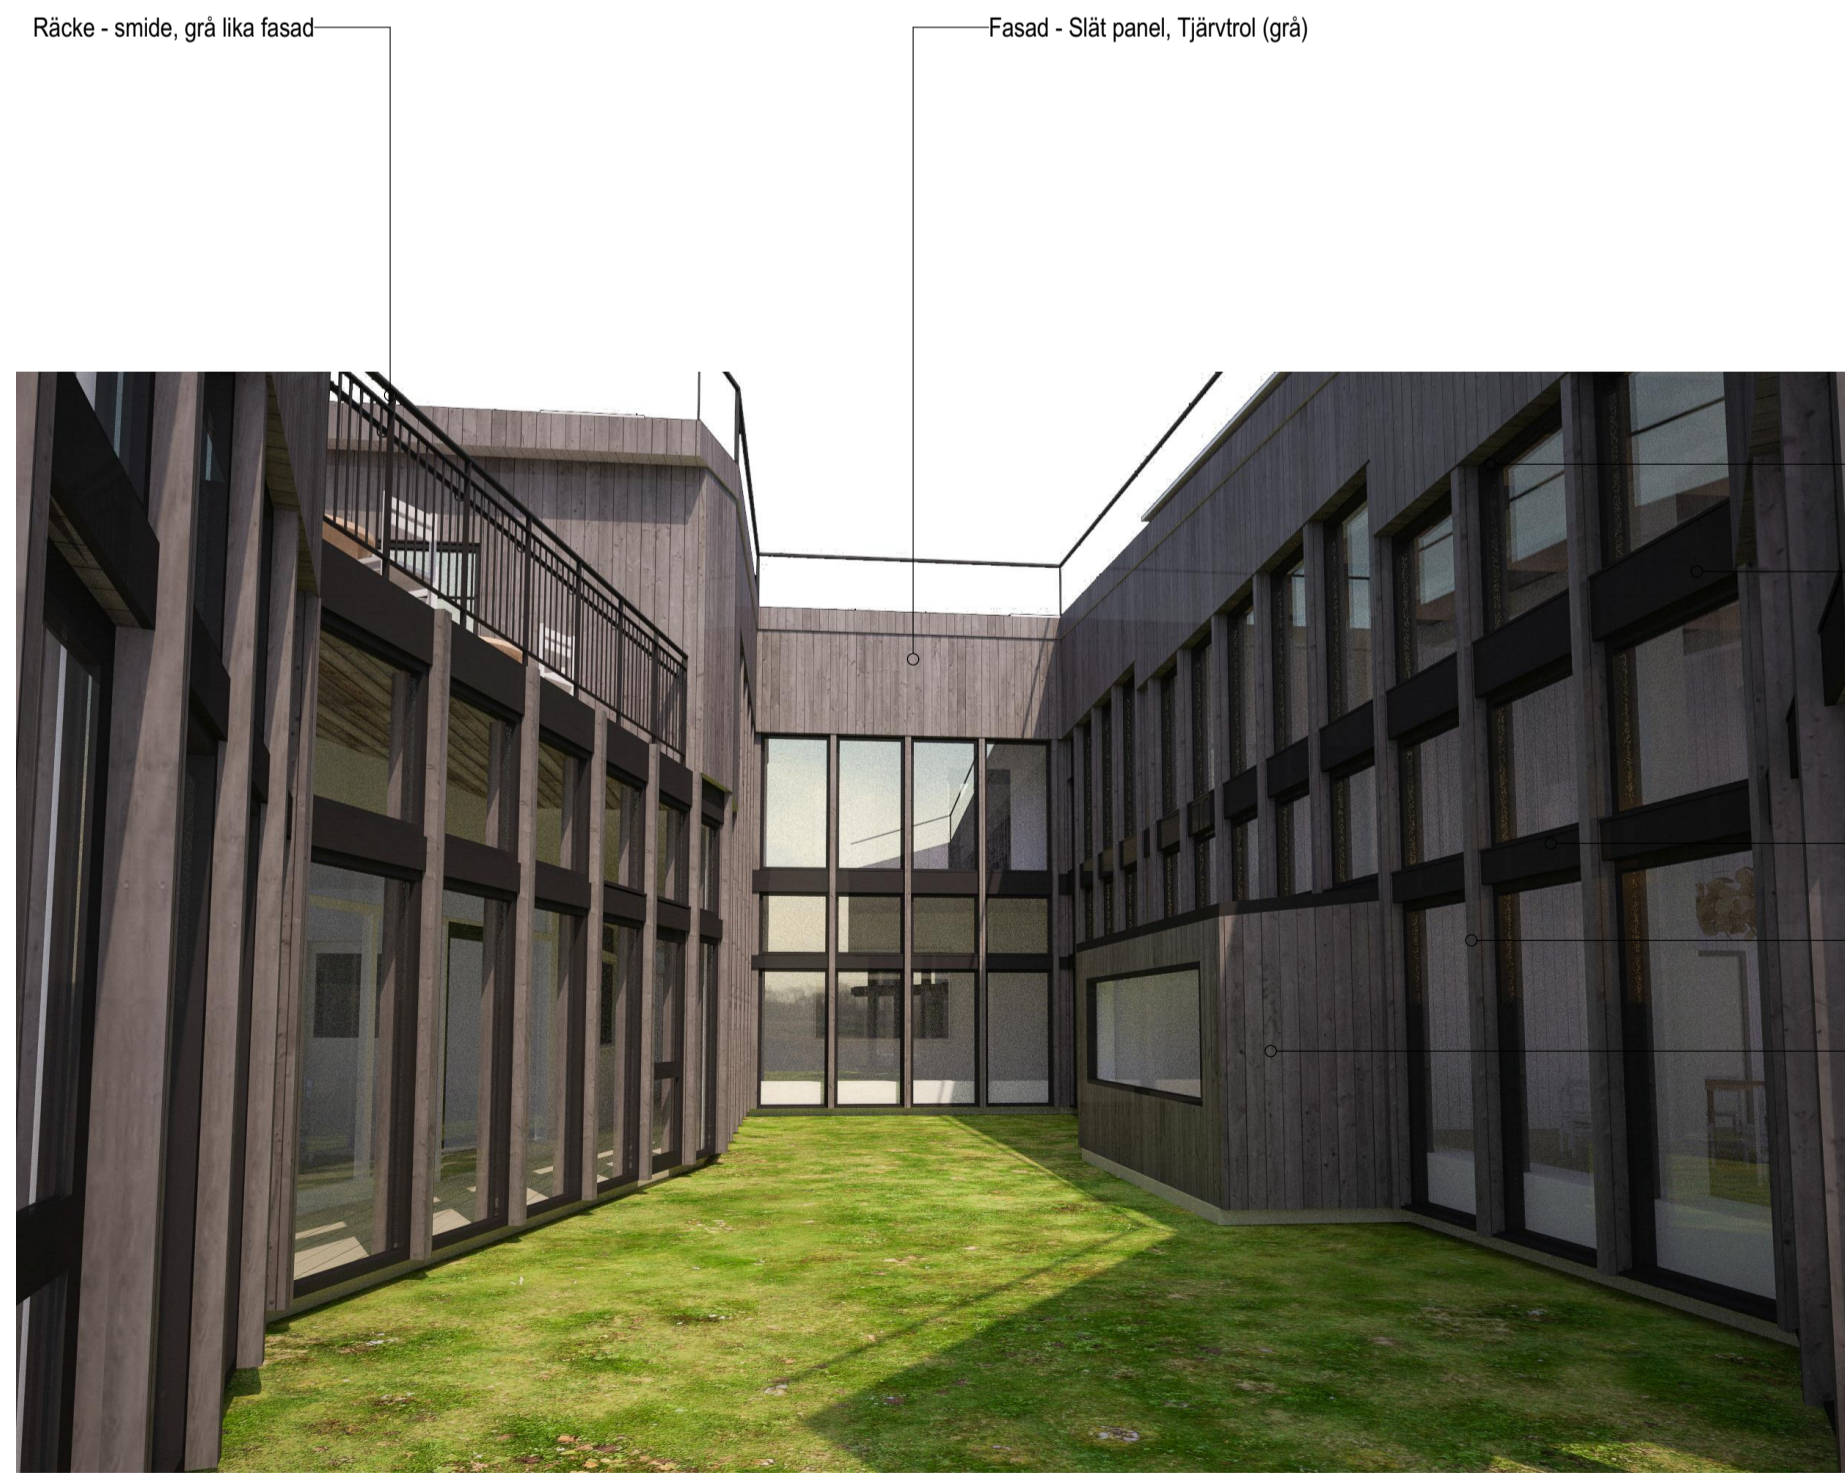

Innergård - Hemlig trädgård

Räcke - smide, grå lika fasad  
 Fasad - Slät panel, Tjärvtrol (grå)

Fönster - Aluminium/ plåt, Svart  
 Väggband mellan fönster - trä, Svart  
 Väggband mellan fönster - trä, Svart  
 Vägg mellan fönster - trä, Tjärvtrol (grå)  
 Vägg myshörna - trä, Tjärvtrol (grå)

Lockläktpanel:  
 Bottenbräda 120x22mm  
 Lockläckt 45x22mm  
 Droppbleck trä  
 Slätpanel:120x22mm



Takkant



Träpanel

Takutsprång 150mm framför panel  
 Slätpanel:120x22mm  
 Slätpanel:120x22mm




Entrévägg och skärmtak



Utesov

Bräda:120x22mm  
 Släpp: 60mm

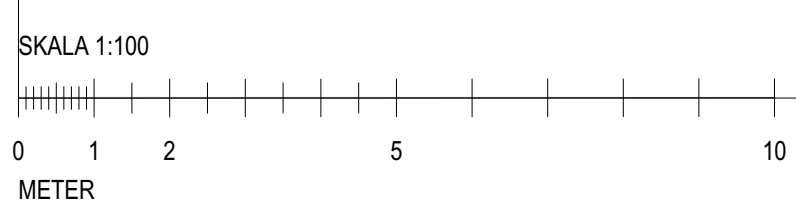

B	ÄNDRAD FÄRGSÄTTNING	210830	ATn
BET.	ANT.	ÄNDRINGEN AVSER	DATUM
<b>BYGGLOVSHANDLING</b>			
BYGGHÄRE / BESTÄLLARE <b>Eksjöbostäder AB</b> FASTIGHETSBETECKNING <b>Kvarnarp 3:1</b> FÄRGSÄTTNING <b>Kvarnarp förskola</b>			
<b>ARKITEKTHUSET</b>			
UPPRÅG NR. 1913	OBJEKT ID -	STAD KONSTRUKTÖR AV THd	HANDLÄGGARE ATn/Ehr
DATUM 210415	GÖRKÄNDBEHANDLING		
HANDLINGENS INNEHÅLL Nybyggnation av förskola Färgsättning			
SKALA A1=	NUMMER A-40-35-20	BET. B	