



Sektion B-B

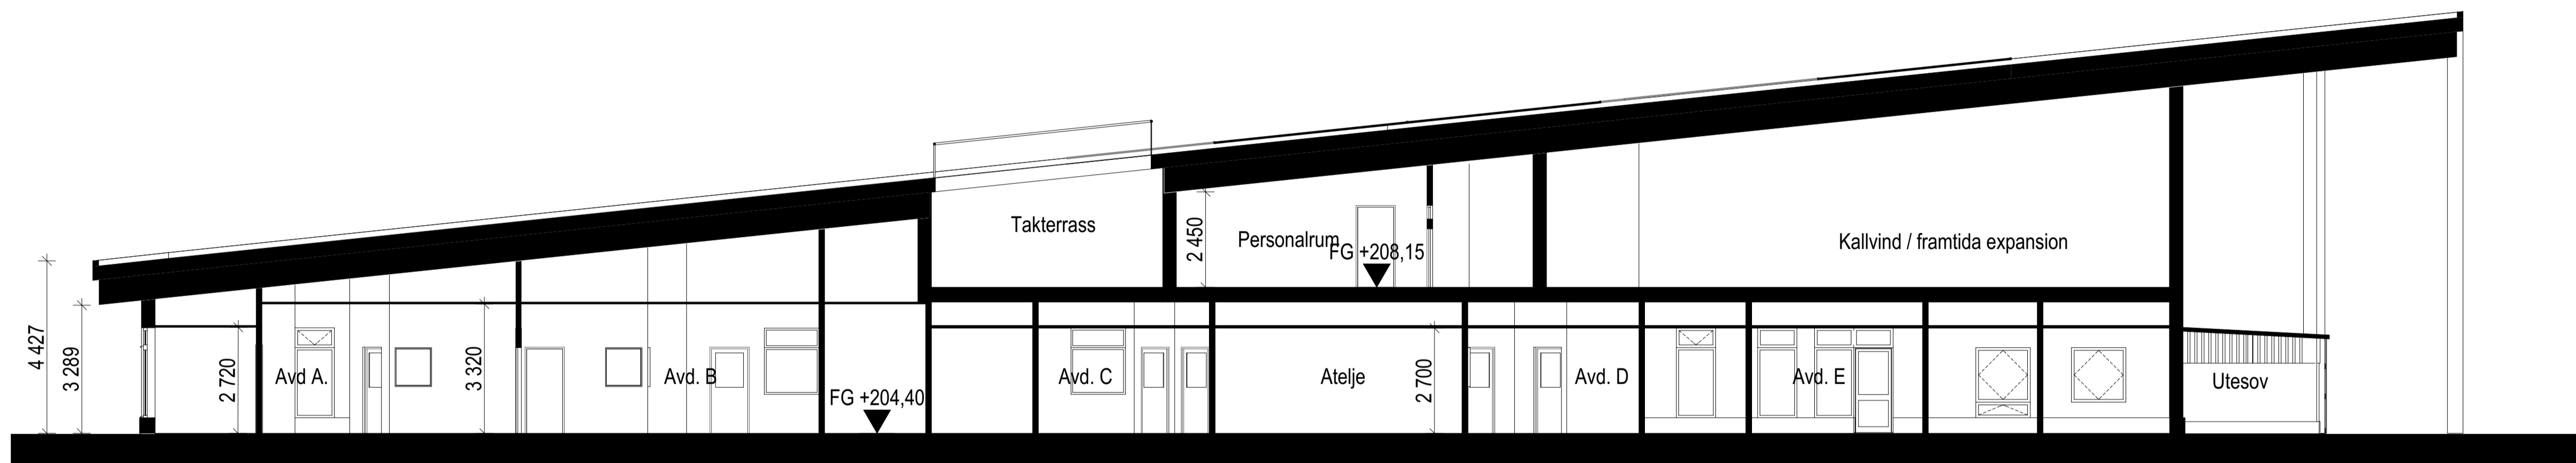

Sektion C-C

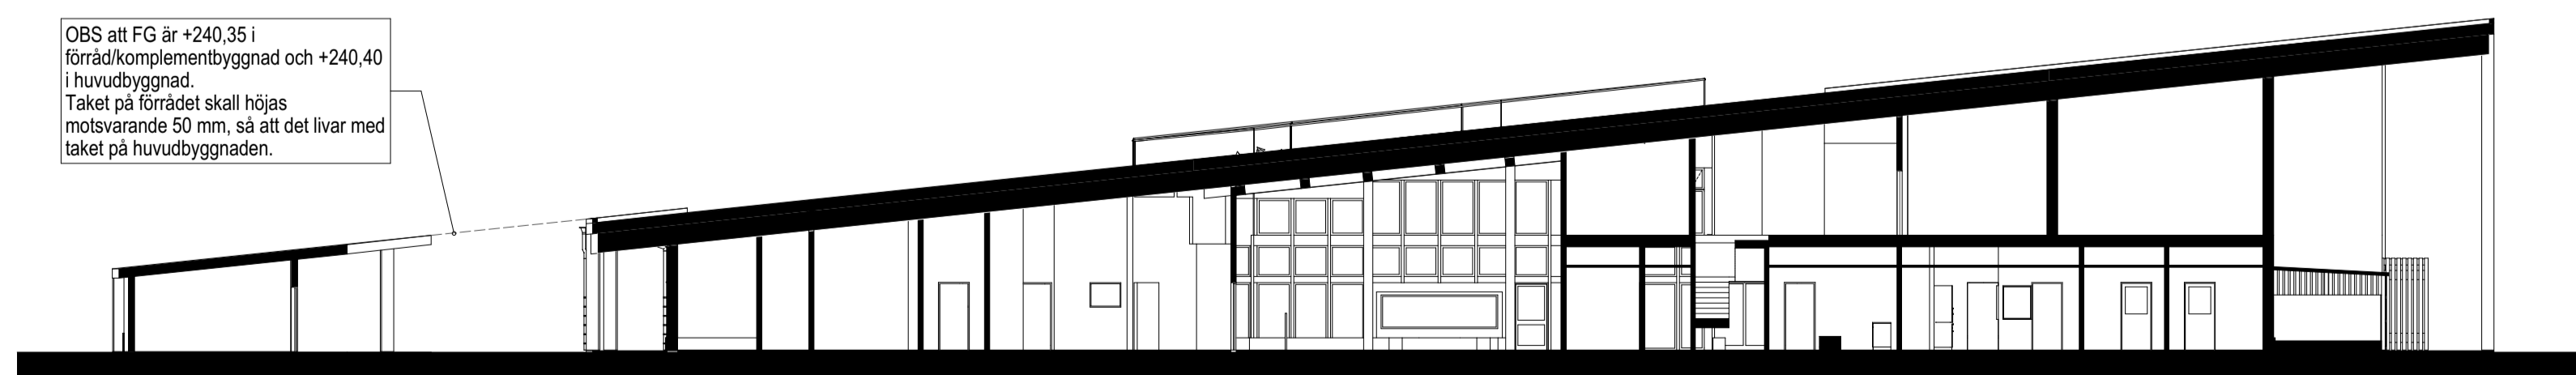

Sektion E-E

OBS att FG är +240,35 i förråd/komplementbyggnad och +240,40 i huvudbyggnad. Taket på förrådet skall höjas motsvarande 50 mm, så att det ligger med taket på huvudbyggnaden.

BET.	ANT.	ÄNDRINGEN AVSER	DATUM	SIGN.

BYGGLOVSHANDLING

ORIENTERINGSGRÄN

BYGGHERR / BESTÄLLARE
Eksjöbostäder AB

FASTIGHETSBETECKNING
Kvarnarp 3:1

PROJEKTNAMN
Kvarnarp förskola

ARKITEKTHUSET

LUPPRAG NR.
1913

OBJEKT ID
-

STATUS
THd

HANDLÄGGARE
ATn/Ehr

DATUM
210415


EGOKÄNDHANDLING
-

HANDLINGENS INNEHÅLL
Nybyggnation av förskola
Sektioner

SKALA
A1=1:100, 1:200

NUMMER
A-40-25-11


BET.
-

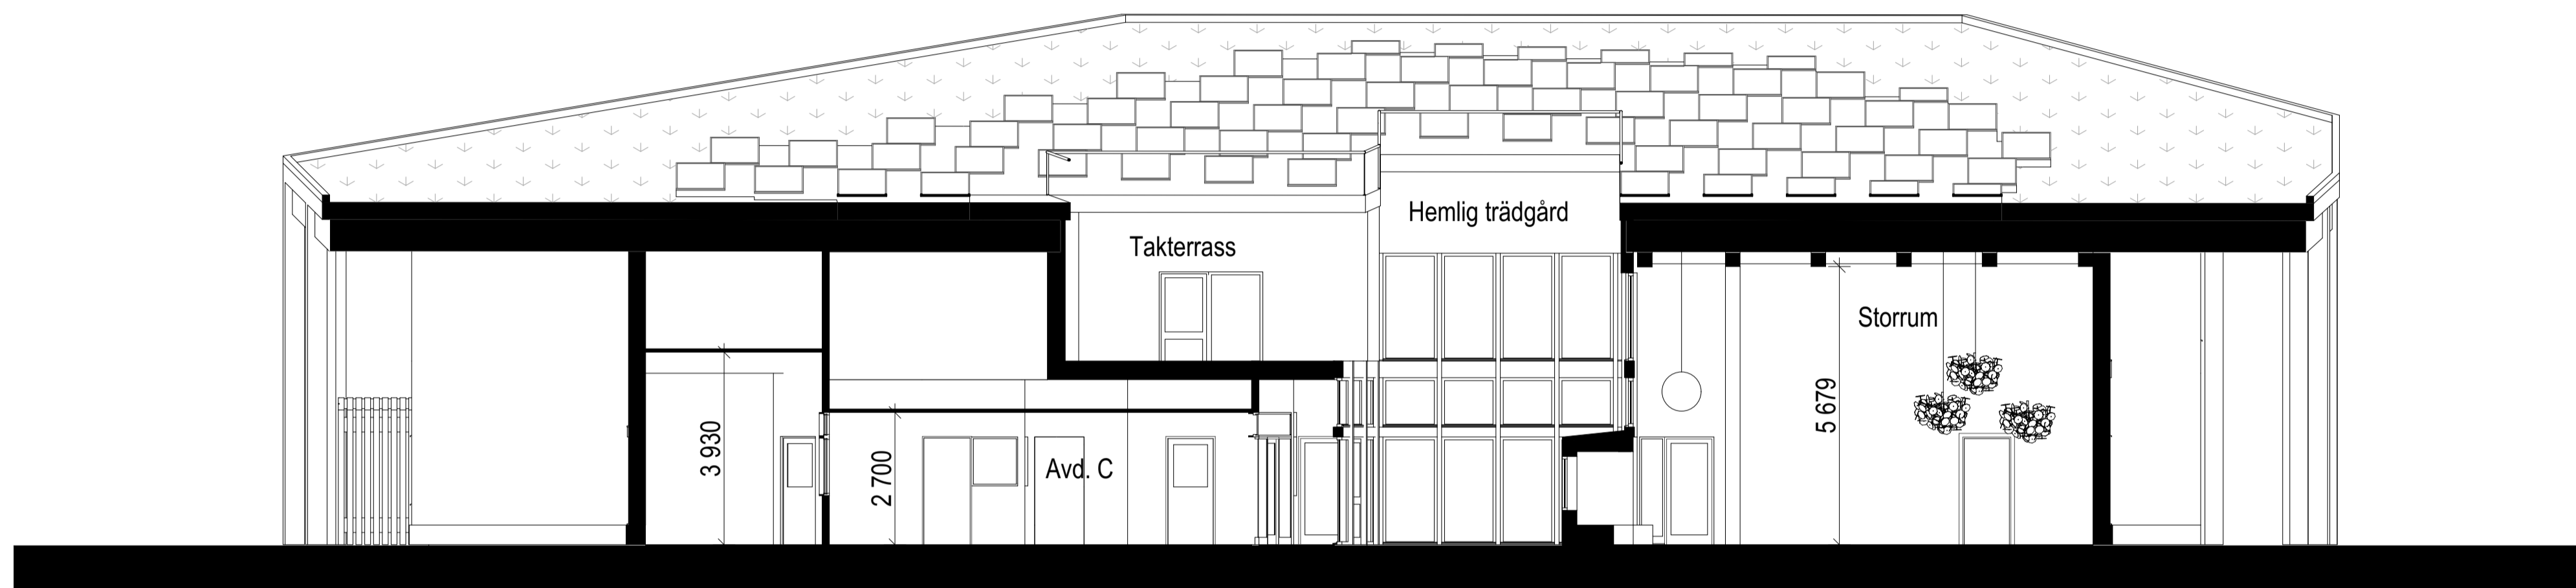

Sektion A-A



Sektion D-D




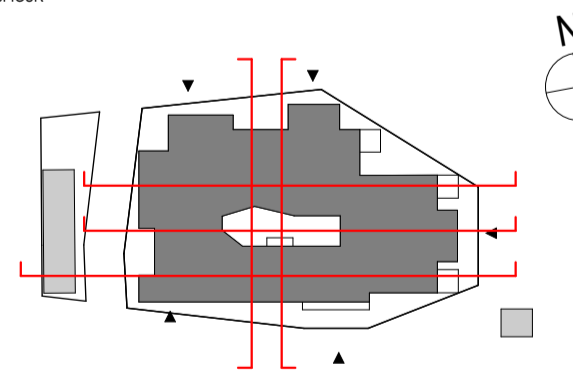
BET.	ANT.	ÄNDRING AVSER	DATUM	SIGN.
-	-	-	-	-
BYGGLOVSHANDLING				
<p>ORIENTERINGSGRÄN</p> 				
<p>BYGGHÄRE / BESTÄLLARE Eksjöbostäder AB</p> <p>FASTIGHETSBETECKNING Kvarnarp 3:1</p> <p>PROJEKTNAMN Kvarnarp förskola</p>				
ARKITEKTHUSET				
UPPRAG NR.	OBJEKT ID	STADI KONSTRUKTÖR AV	HANDLÄGGARE	
1913	-	THd	ATn/Ehr	
DATUM	GODKÄNDHANDLING			
210415	-			
HANDLINGENS INNEHÅLL				
Nybyggnation av förskola				
Sektioner				
SKALA	NUMMER	BET.		
A1=1:100	A-40-25-12	-		



BET.	ANT.	ÄNDRINGEN AVSER	DATUM	SIGN.
BYGGLOVSHANDLING				
ORIENTERINGSGRÄN				
				N
BYGGHÄRRE / BESTÄLLARE Eksjöbostäder AB				
FASTIGHETSBECKNING Kvarnarp 3:1				
PROJEKTNAMN Kvarnarp förskola				
ARKITEKTHUSET				
LUPPRAG NR. 1913	OBJEKT ID -	STADSKONSTRUKTÖR AV THd	HANDLAGGARE ATn/Ehr	
DATUM 210415	GODKÄNDHANDLING -			
HANDLINGENS INNEHÅLL Nybyggnation av förskola Fasader				
SKALA A1=1:50, 1:100	NUMMER A-40-35-11			BET. -



BET.	ANT.	ÄNDRINGEN AVSER	DATUM	SIGN.
BYGGLOVSHANDLING				
BYGGHÄRE / BESTÄLLARE Eksjöbostäder AB				
FASTIGHETSBETECKNING Kvarnarp 3:1				
PROJEKTNAMN Kvarnarp förskola				
ARKITEKTHUSET				
LUPPRAG NR. 1913	OBJEKT ID -	STATUS THd	KONSTRUKTÖR AV ATn/Ehr	HANDLÄGGARE ATn/Ehr
DATUM 210415	GODKÄNDHANDLING -			
HANDLINGENS INNEHÅLL Nybyggnation av förskola Fasader				
SKALA A1=1:100	NUMMER A-40-35-12			BET. -

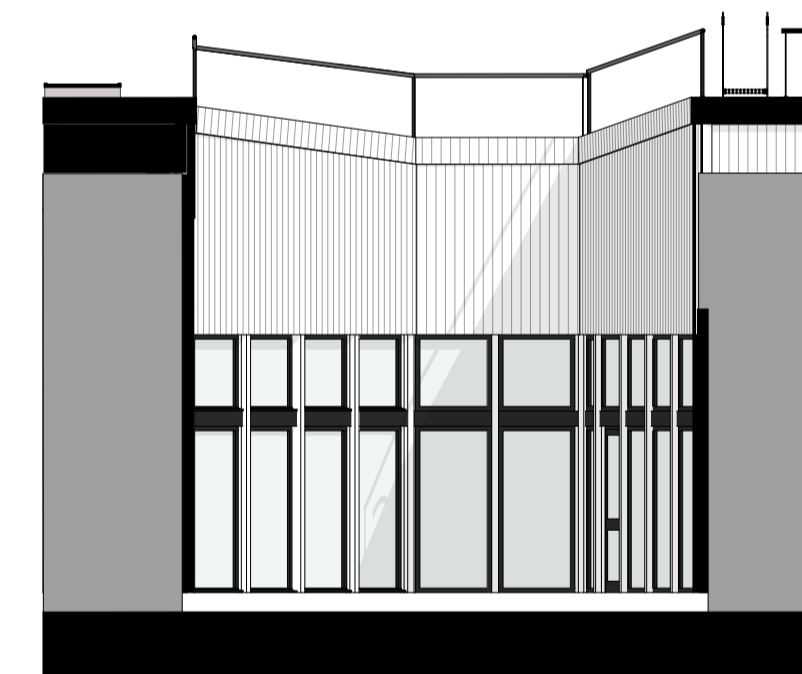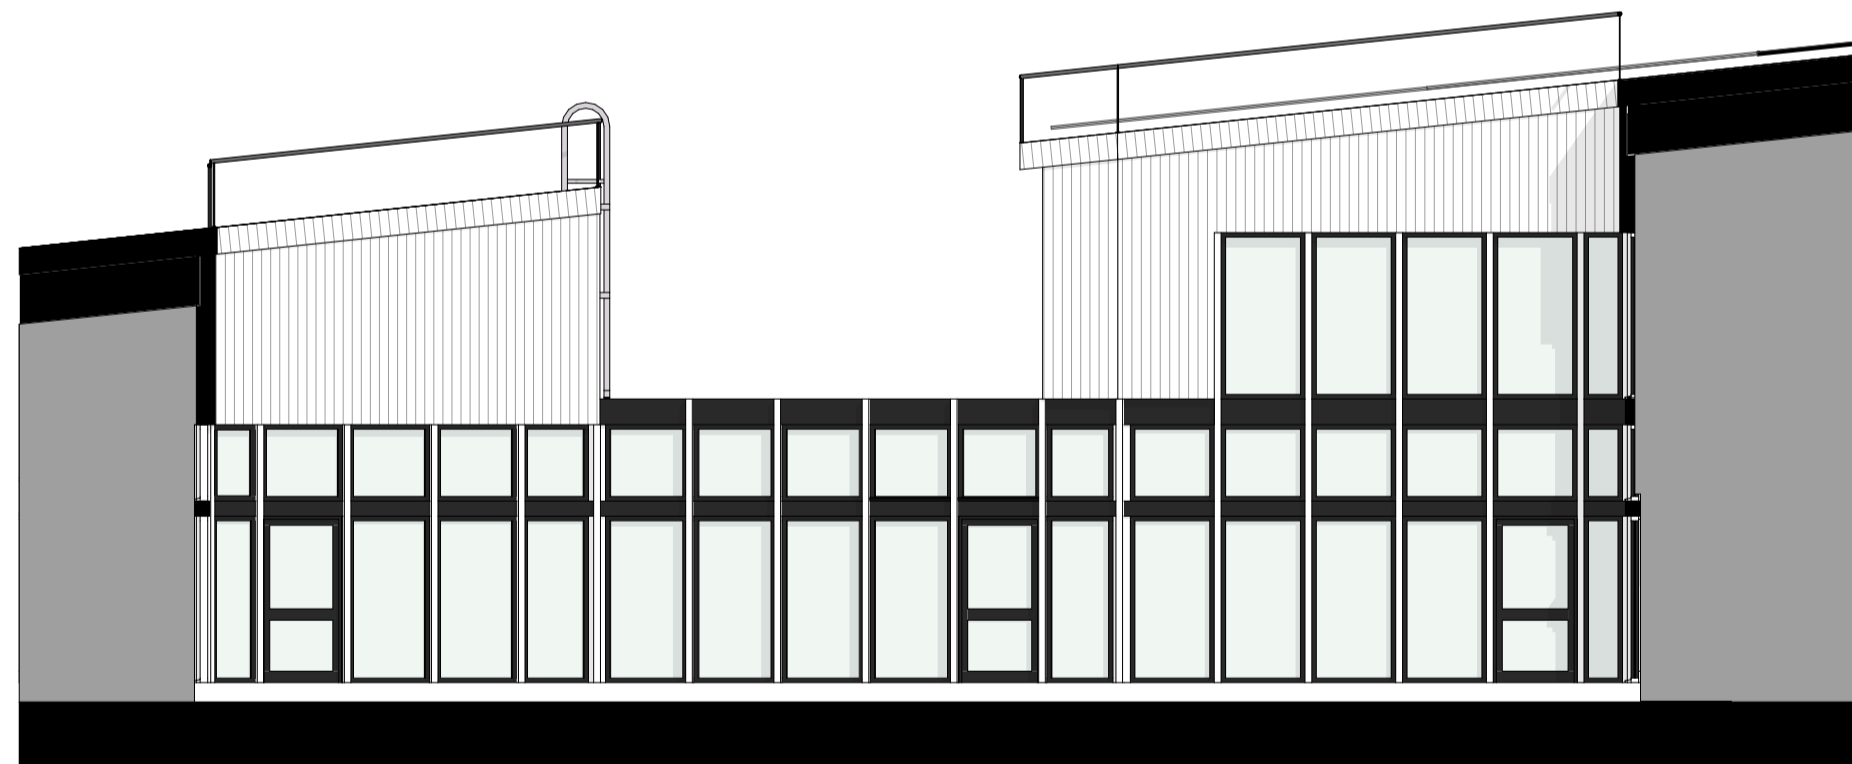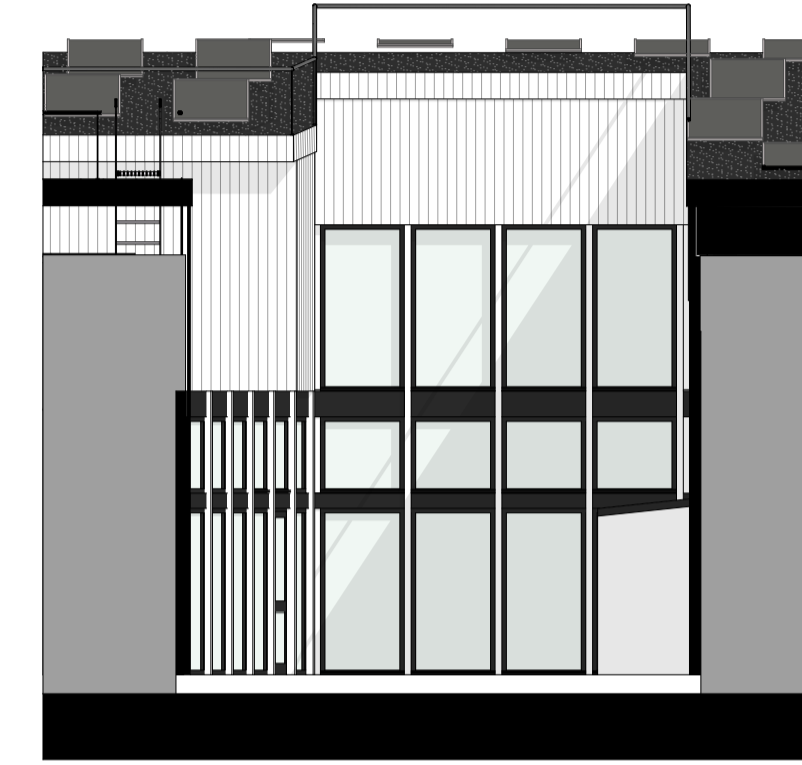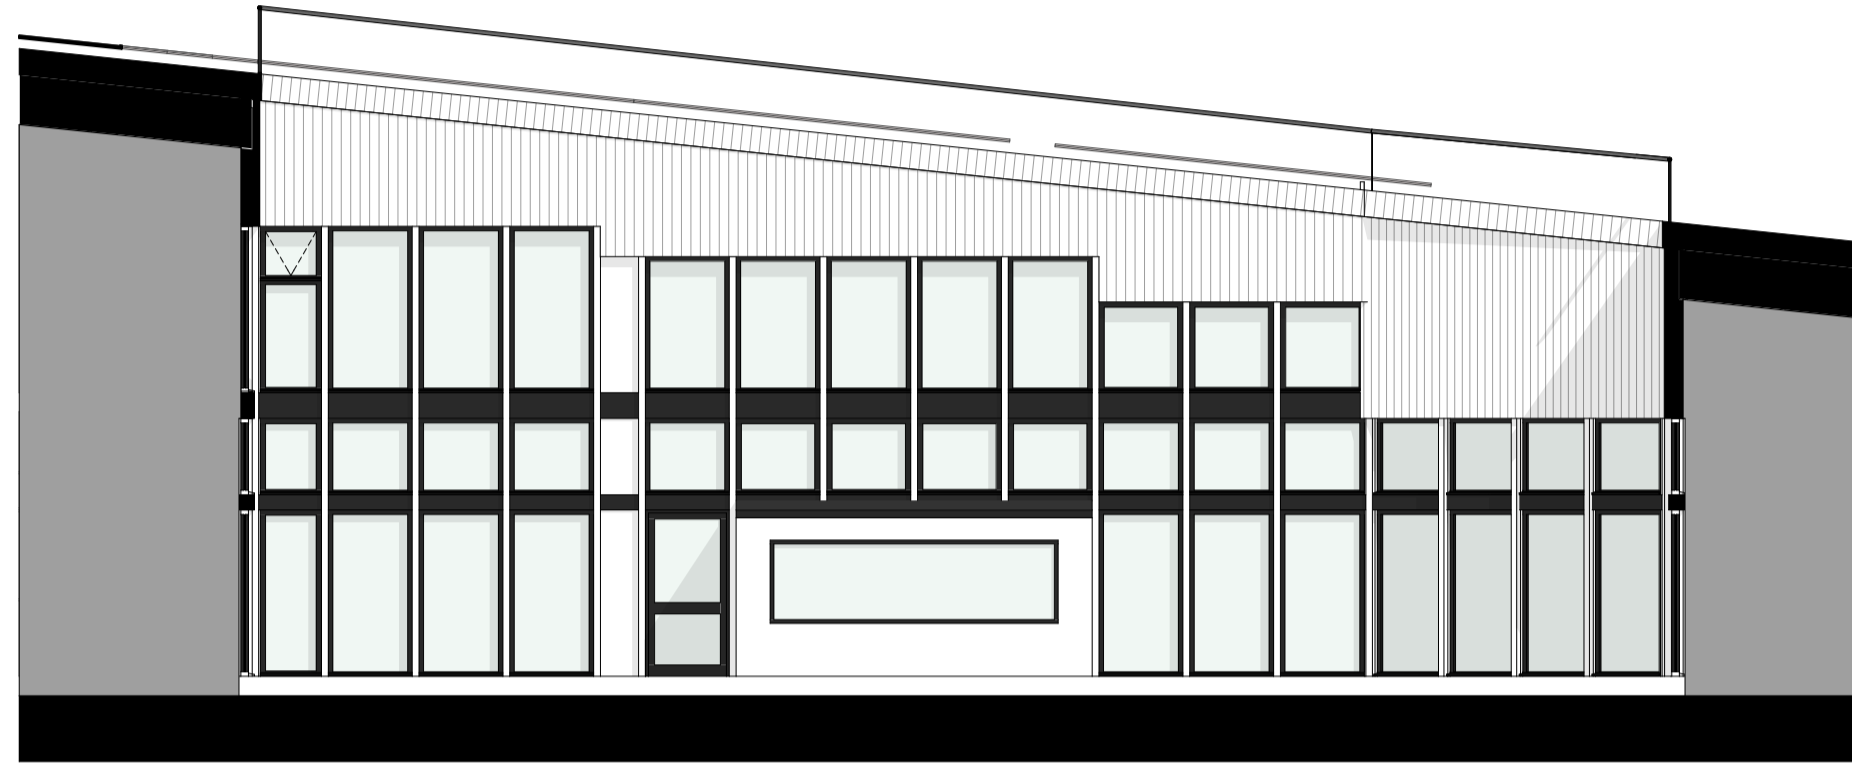

BET.	ANT.	ÄNDRINGEN AVSER	DATUM	SIGN.
-	-	-	-	-
BYGGLOVSHANDLING				
<p>ORIENTERINGSGRÄN</p> 				
<p>BYGGHÄRE / BESTÄLLARE Eksjöbostäder AB</p> <p>FASTIGHETSBETECKNING Kvarnarp 3:1</p> <p>PROJEKTNAMN Kvarnarp förskola</p>				
ARKITEKTHUSET				
LUPPRAG NR. 1913	OBJEKT ID -	STAD/KONSTRUKTION AV THd	HANDLÄGGARE ATn/Ehr	
DATUM 210415	EGOKÄNDHANDLING -			
<p>HANDLINGENS INNEHÅLL Nybyggnation av förskola Fasader</p>				
SKALA A1=1:100	NUMMER A-40-35-13	BET. -		