

PLANBESTÄMMELSER

GRÄNSBETECKNINGAR

- Linje ritad 3 meter utanför planområdets gräns
- Användningsgräns
- Egenskapsgräns

ANVÄNDNING AV ALLMÄN PLATS

- Huvudgata
- Anlagd park

ANVÄNDNING AV KVARTERSMARK

- Centrumbebyggelse

UTFORMNING AV ALLMÄN PLATS

- Gång- och cykelväg
- Träd skall planteras

UTNYTTJANDEGRAD

- Maximal byggnadsarea i kvadratmeter

BEGRÄNSNING AV KVARTERSMARKENS BEBYGGANDE

- Marken får inte bebyggas

KVARTERSMARKENS ANORDNANDE OCH UTFÖRANDE

- Högsta antal våningar
- Högsta byggnadshöjd i meter
- Fasadmaterial skall vara trä eller puts
- Utfart får inte anordnas
- Fysiskt hinder skall finnas som motverkar att gång- och cykeltrafikanter passerar Regementsgatan vid sidan av närliggande gång- och cykelpassage

ILLUSTRATIONER

- Illustrationslinje

ADMINISTRATIVA BESTÄMMELSER

Genomförandetiden är 5 år från den dag planen vinner laga kraft


JÖNKÖPINGS LÄN
EKSJÖ KOMMUN
DETALJPLAN FÖR
HUNNEN 1 M FL
I EKSJÖ STAD

Upprättad av Vatten- och Samhällsteknik AB med enkelt planförfarande 2006-01-17.

Planförfattare
Erik Almquist


Dnr 2005-0274-216

JÖNKÖPING, Box 24
Oxörgsgatan 3
551 12 Jönköping
Tel: 036-196 480
KALMAR, Box 742
Trädgårdsgatan 16
391 27 Kalmar
Tel: 0480-615 00

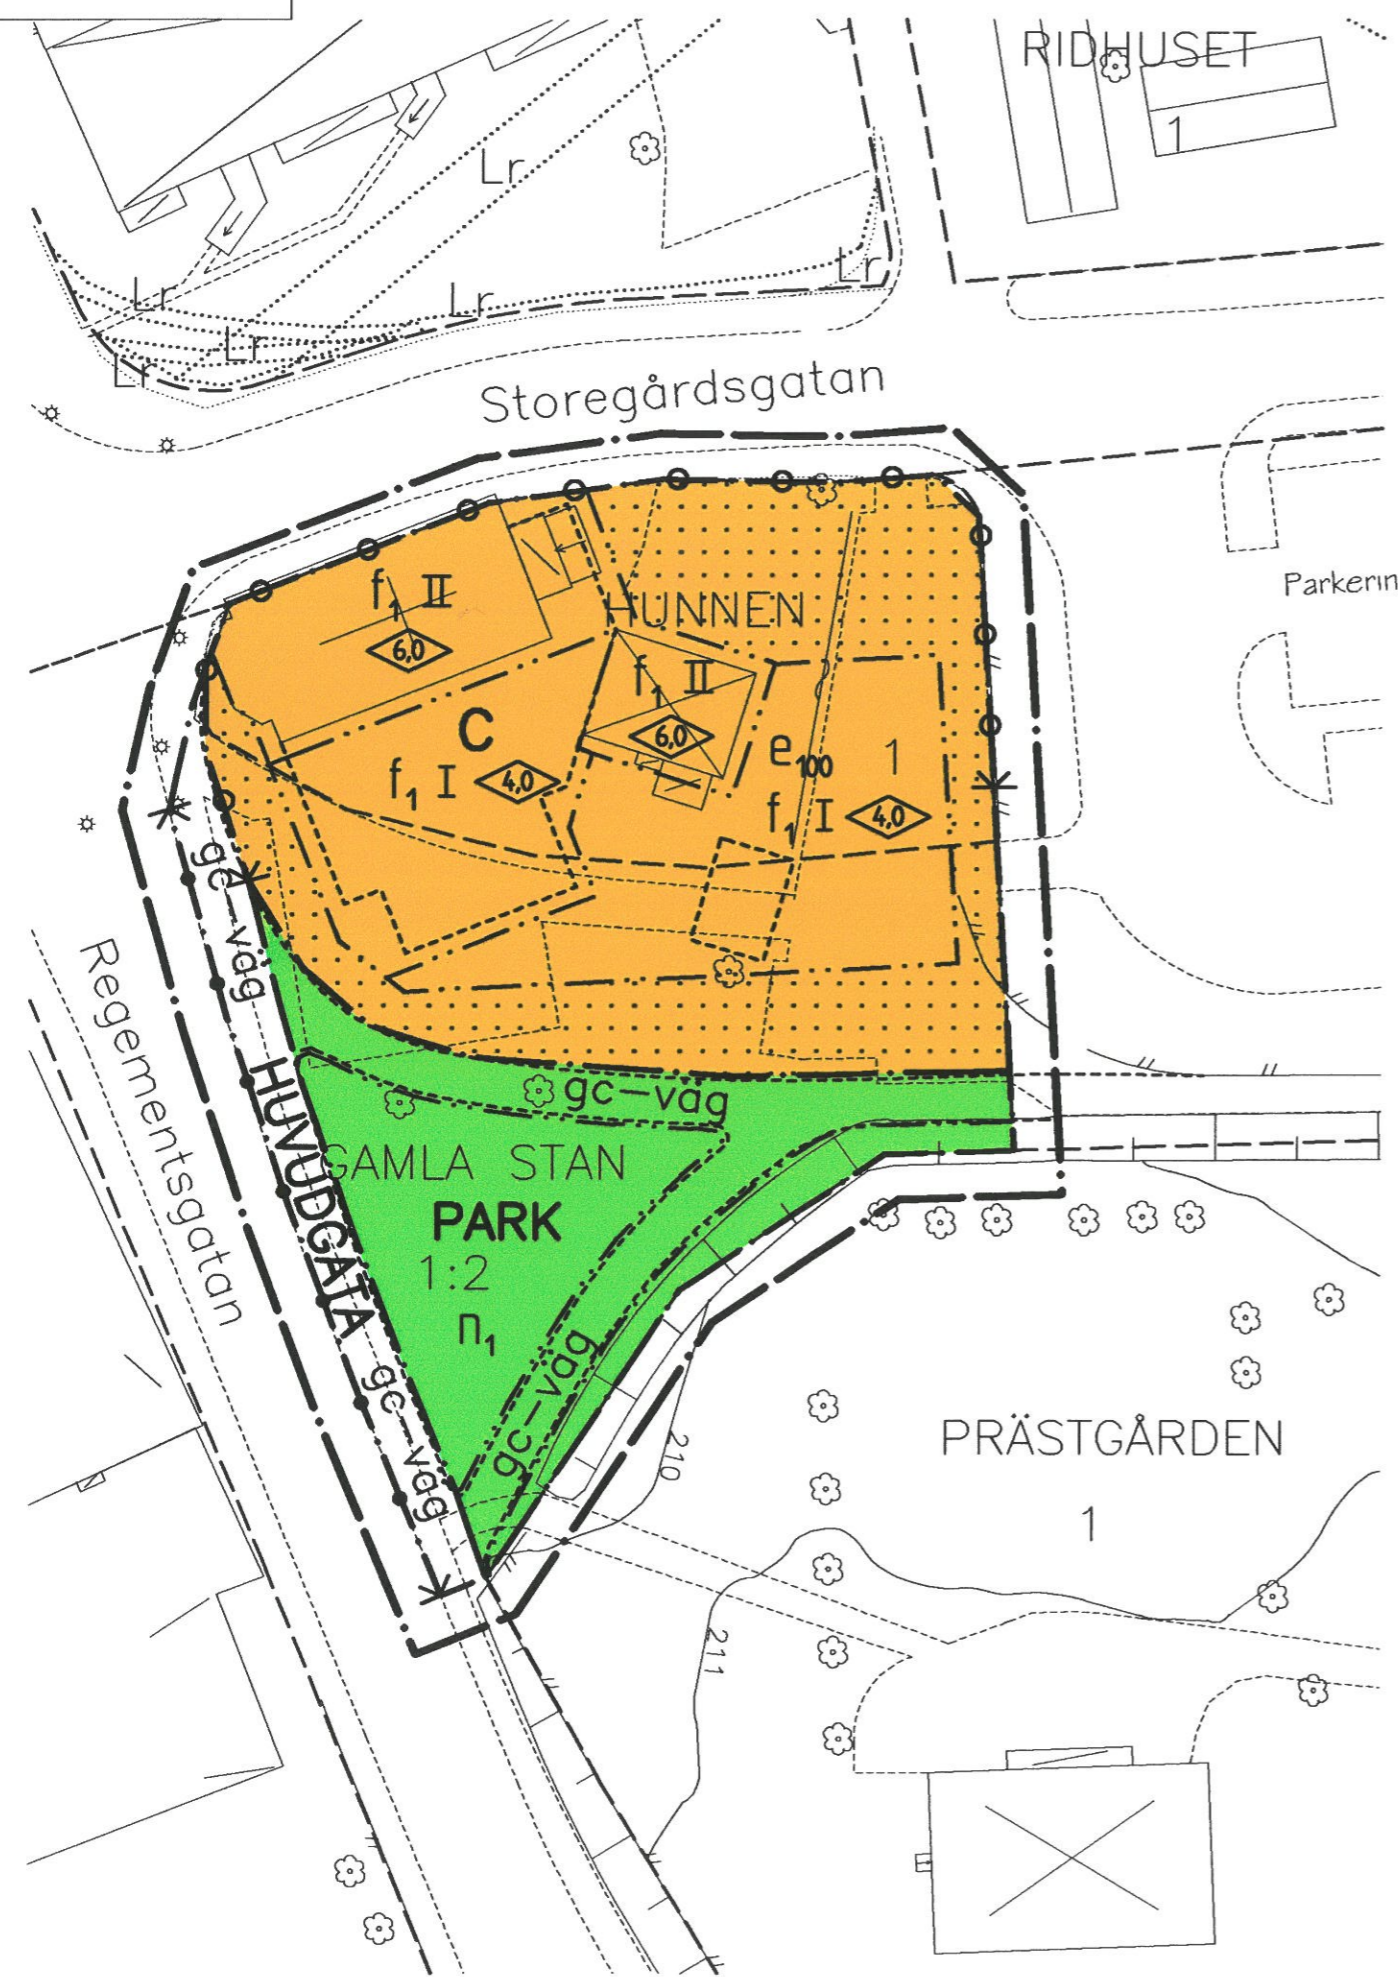

GRUNDKARTANS BETECKNINGAR

- Fastighetsgräns
- Traktgräns
- Ledningsrätt
- Fastighetsbeteckning
- Bostadshus resp. uthus med fasadmått
- Bostadshus resp. uthus med takmått
- Staket
- Häck
- Stödmur
- Slänt
- Gatulinje
- Träd
- Nivåkurvor
- Avvägd gatuhöjd

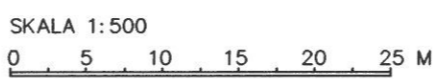

Grundkartan i skala 1:500 har framställts genom upprättning på plotter. Kartdatabasen är upprättad av Eksjö kommuns miljö- och byggförvaltning, genom digitalisering av primärkartan i skala 1:400. Detaljmätningen är utförd på fotogrammetrisk väg av AIB. Detaljmätning och fastighetsredovisning aktuell nov 2005.

Koordinatsystem: RT90, 2,5 gon V, G:14-15
Höjdsystem: RH70
Byggnader redovisas efter takkonturer eller fasadlinjer.

Thomas Hellström
mättningschef

BESLUT	Datum	Instans
Beslut om samråd	2006 - 01 - 17	LUu
Godkännande	2006 - 03 - 14	LUu
Antagande	2006 - 04 - 04	KS
Laga kraft	2006 - 05 - 05	