



Plats för expansion för entréer till ev ytterligare två avdelningar på plan 2.

BET.	ANT.	ÄNDRING AVSER	DATUM	SIGN.
BYGGLOVSHANDLING				
ORIENTERINGSGRÄN				
BYGGHÄRE / BESTÄLLARE Eksjöbostäder AB				
FASTIGHETSBETECKNING Kvarnarp 3:1				
PROJEKTNAMN Kvarnarp förskola				
ARKITEKTHUSET				
UPPRAG NR. 1913	OBJEKT ID -	STAD KONSTRUKTÖR AV THd	HANDLAGGARE ATn/Ehr	
DATUM 210415				
HANDLINGENS INNEHÅLL Nybyggnation av förskola Hus 1, Plan 10, Entréplan				
SKALA A1=1:100	NUMMER A-40-15-10	BET. -		

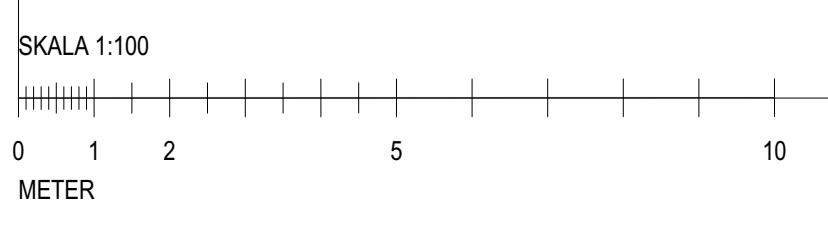

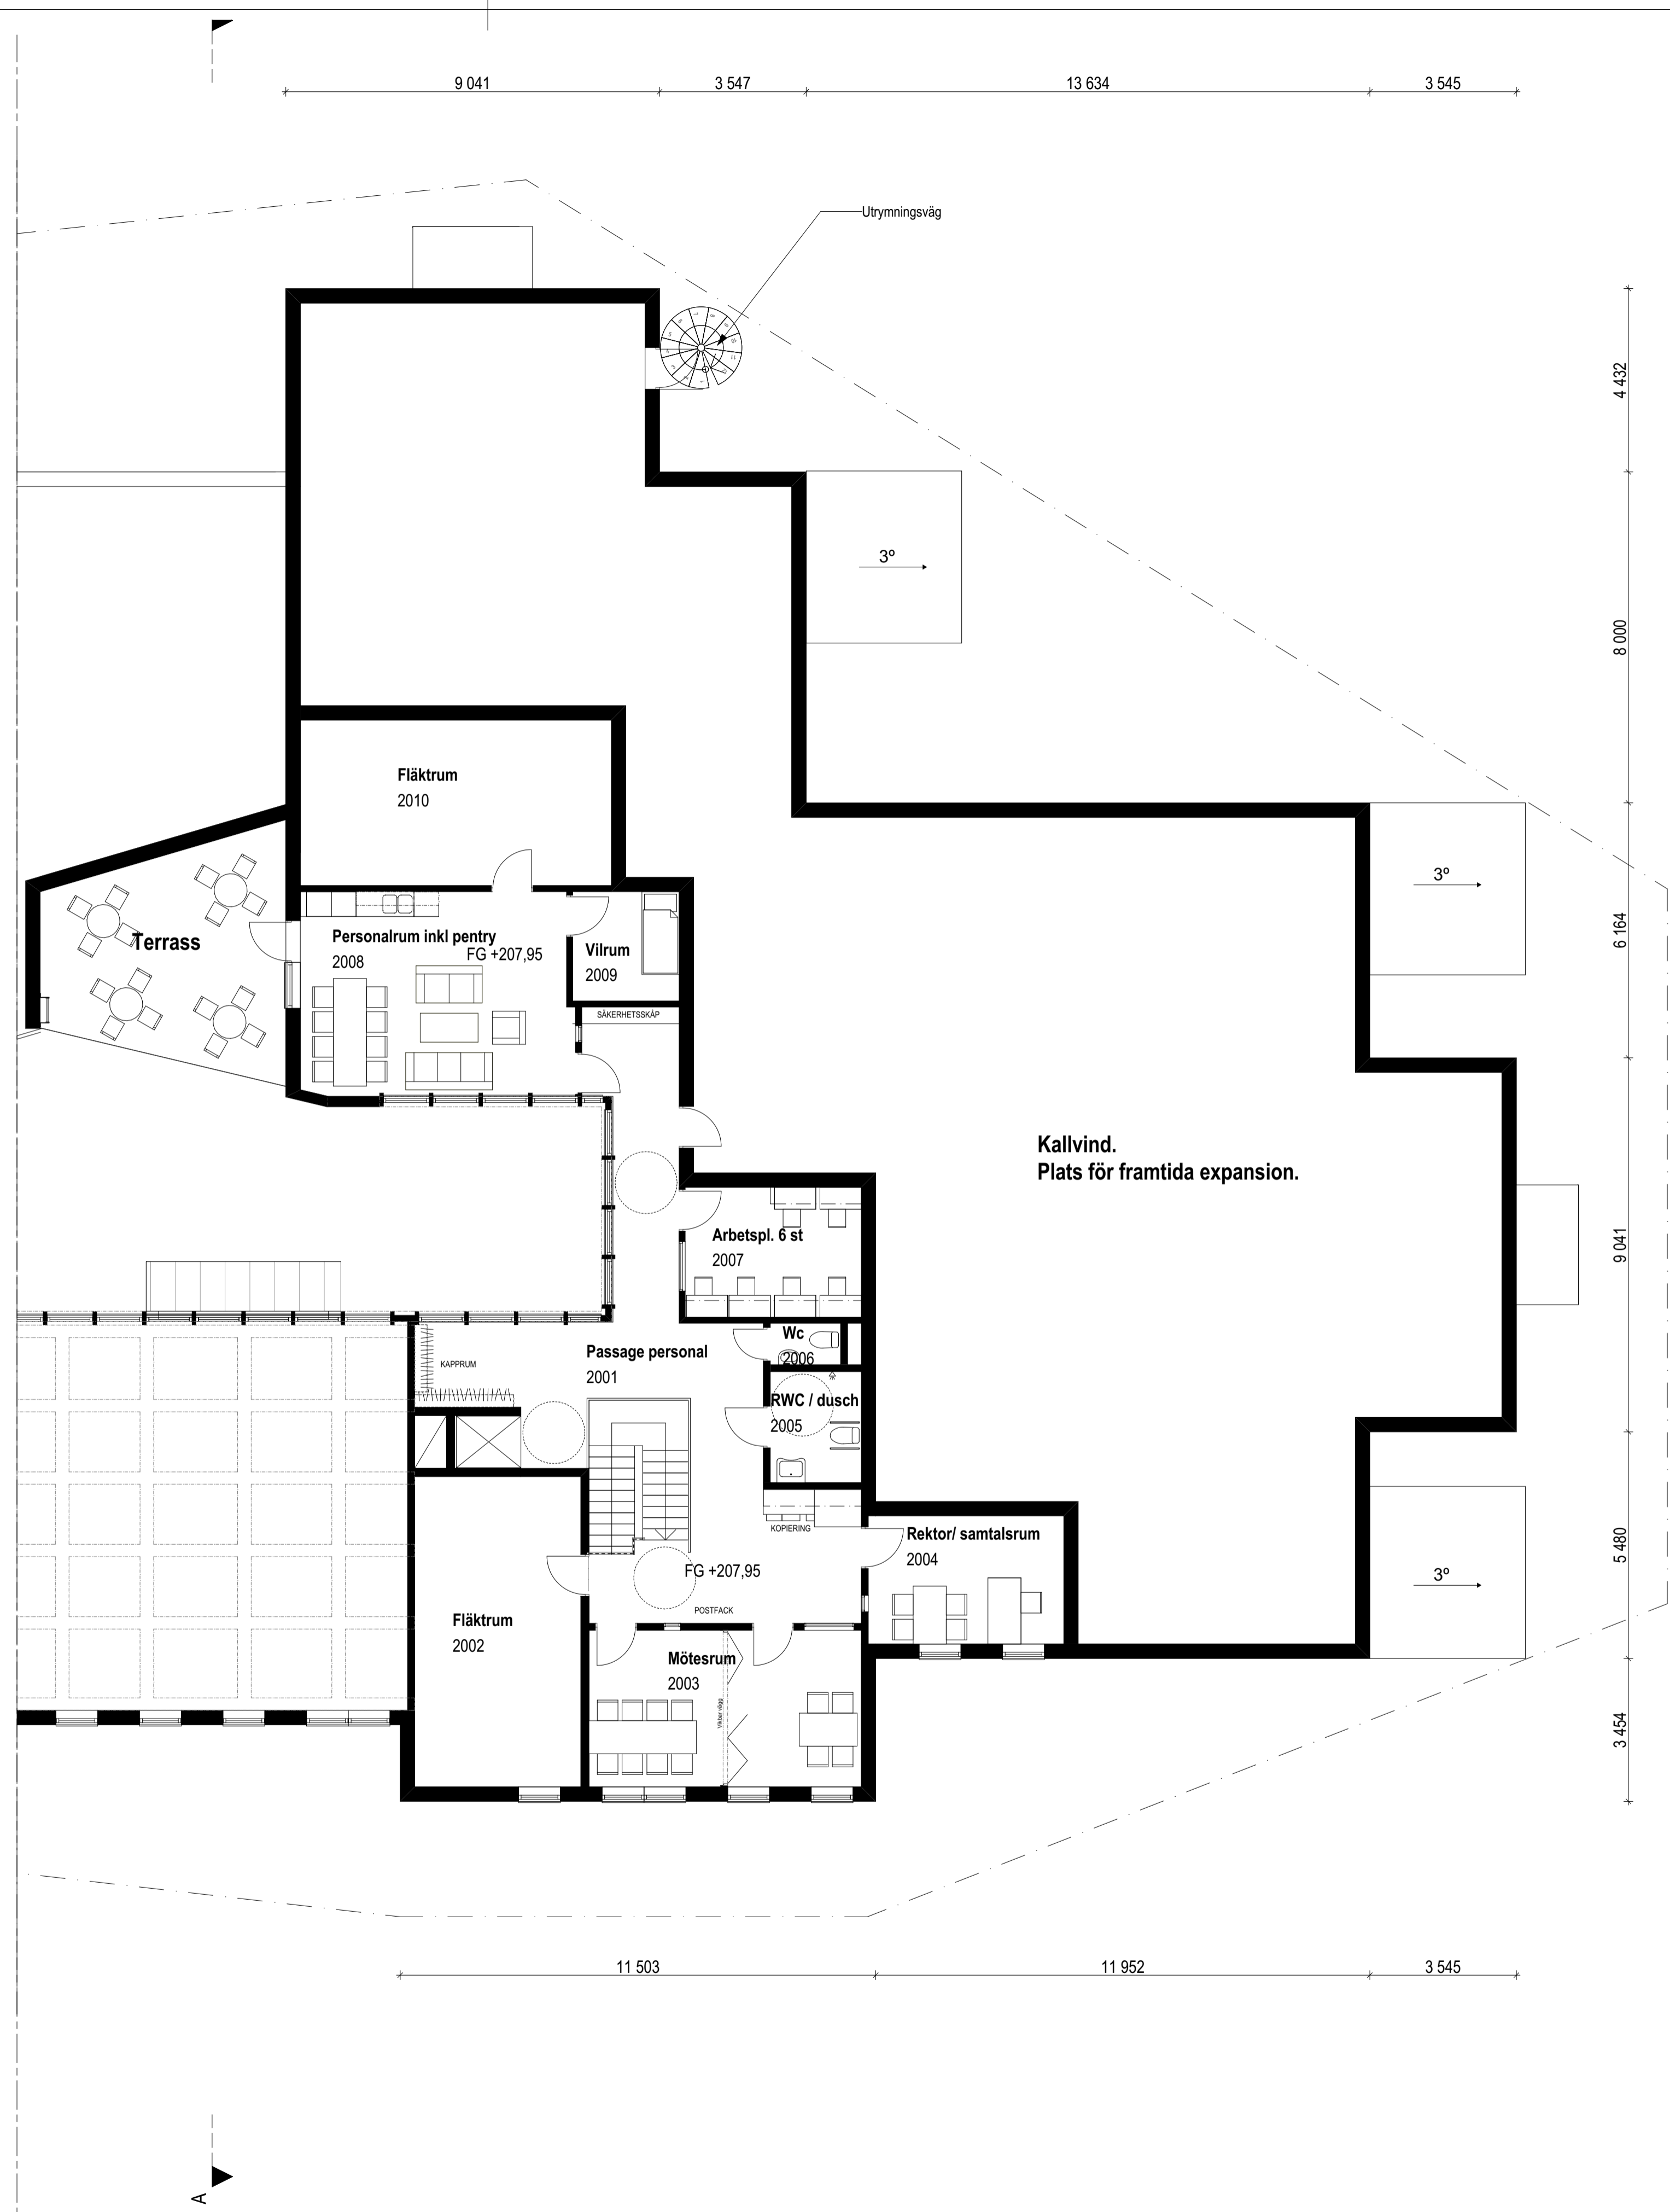

BET.	ANT.	ÄNDRINGEN AVSER	DATUM	SIGN.

BYGGLOVSHANDLING

ORIENTERINGSPÅR

BYGGHERR / BESTÄLLARE
Eksjöbostäder AB

FASTIGHETSBETECKNING
Kvarnarp 3:1

PROJEKTNAMN
Kvarnarp förskola

ARKITEKTHUSET

LUPPRAG NR.	OBJEKT ID	STAD / KONSTRUKTÖRSÄND AV	HANDLÄGGARE
1913	-	THd	ATn/Ehr

DATUM
210415

HANDLINGENS INNEHÅLL
Nybyggnation av förskola
Hus 1, Plan 11, Våning 2

SKALA	NUMMER	BET.
A1=1:100	A-40-15-11	-